



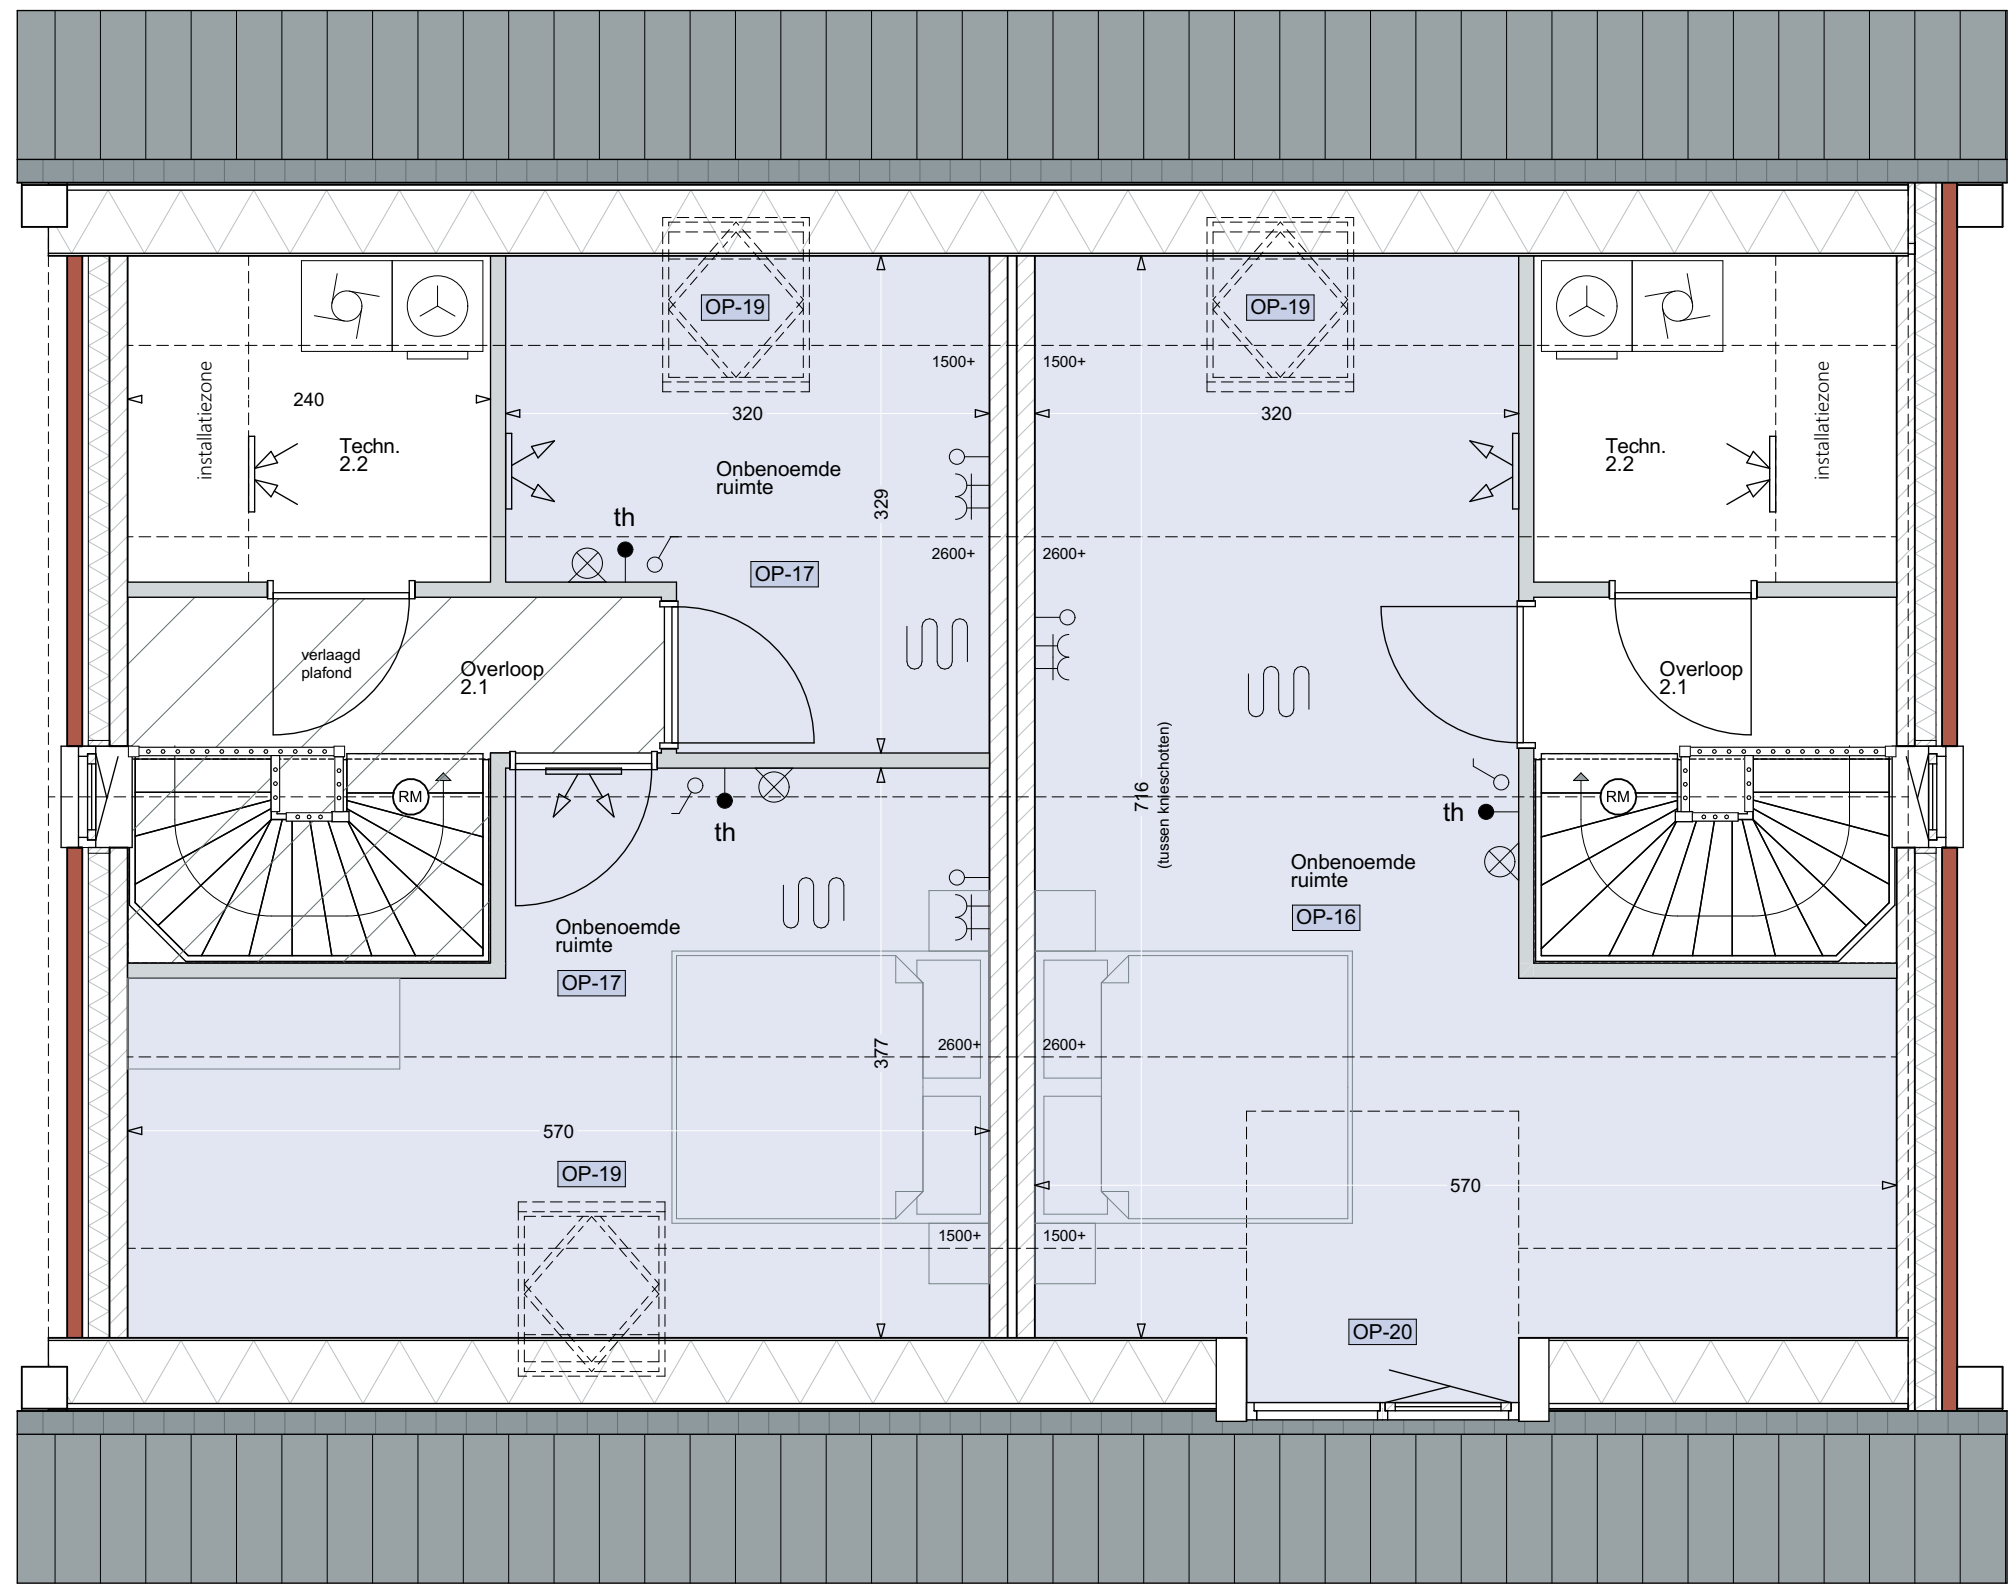

Zolder


ALLE KAVELS m.u.v. KAVEL 32

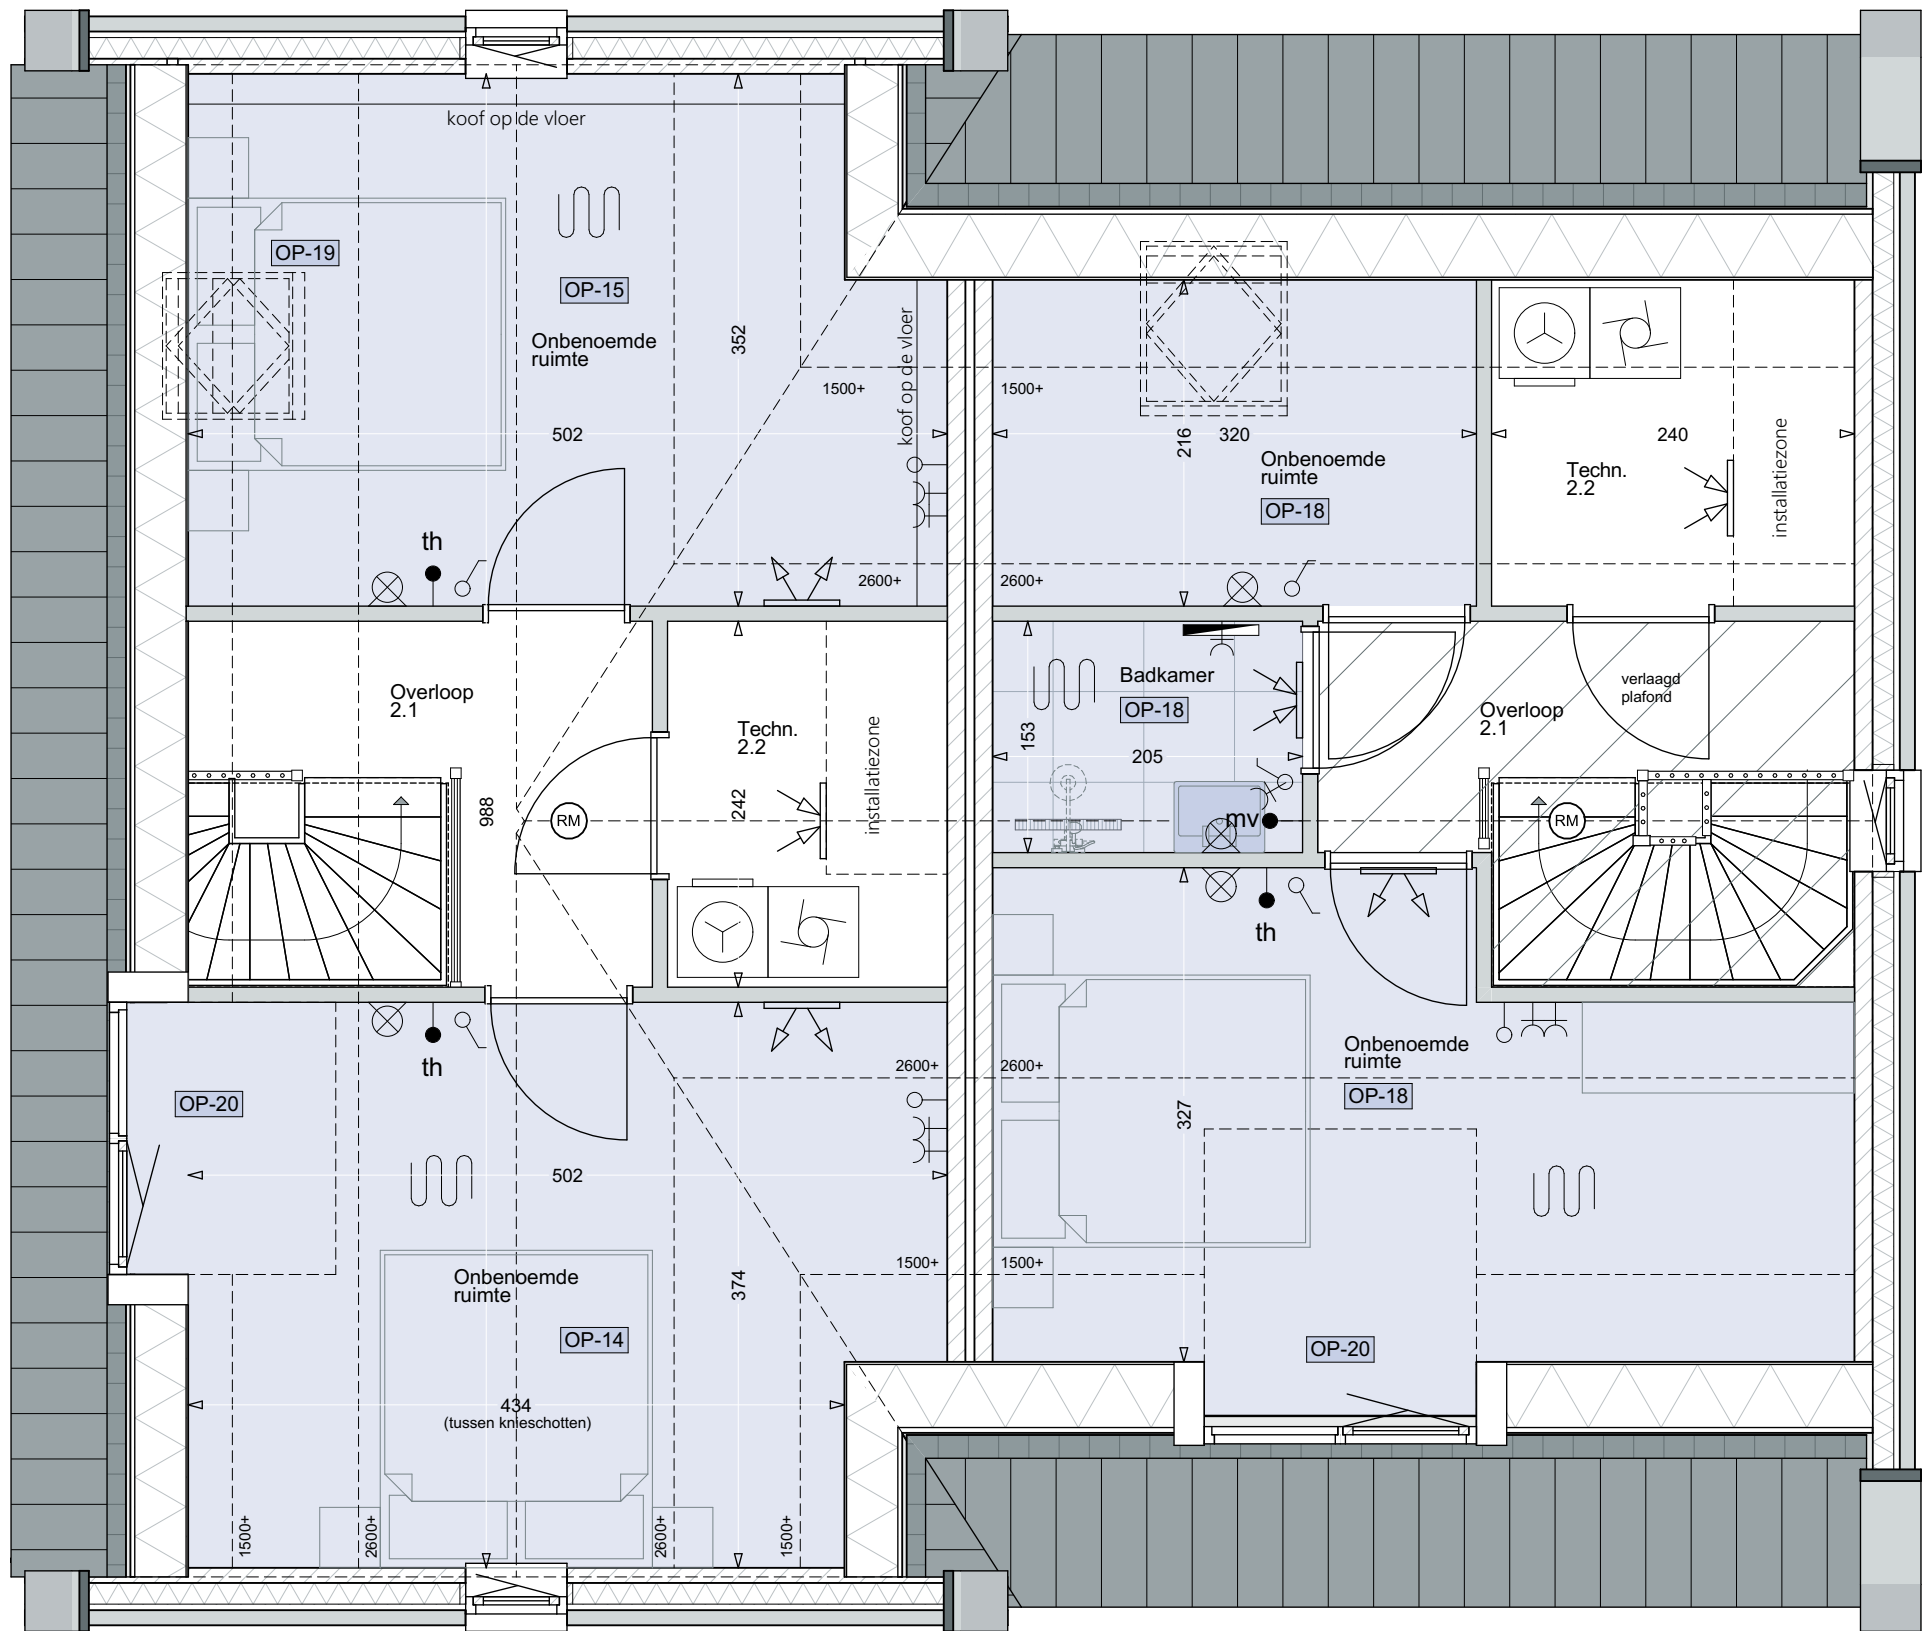

Zolder

KAVEL 32

ALLE KAVELS m.u.v. KAVEL 32

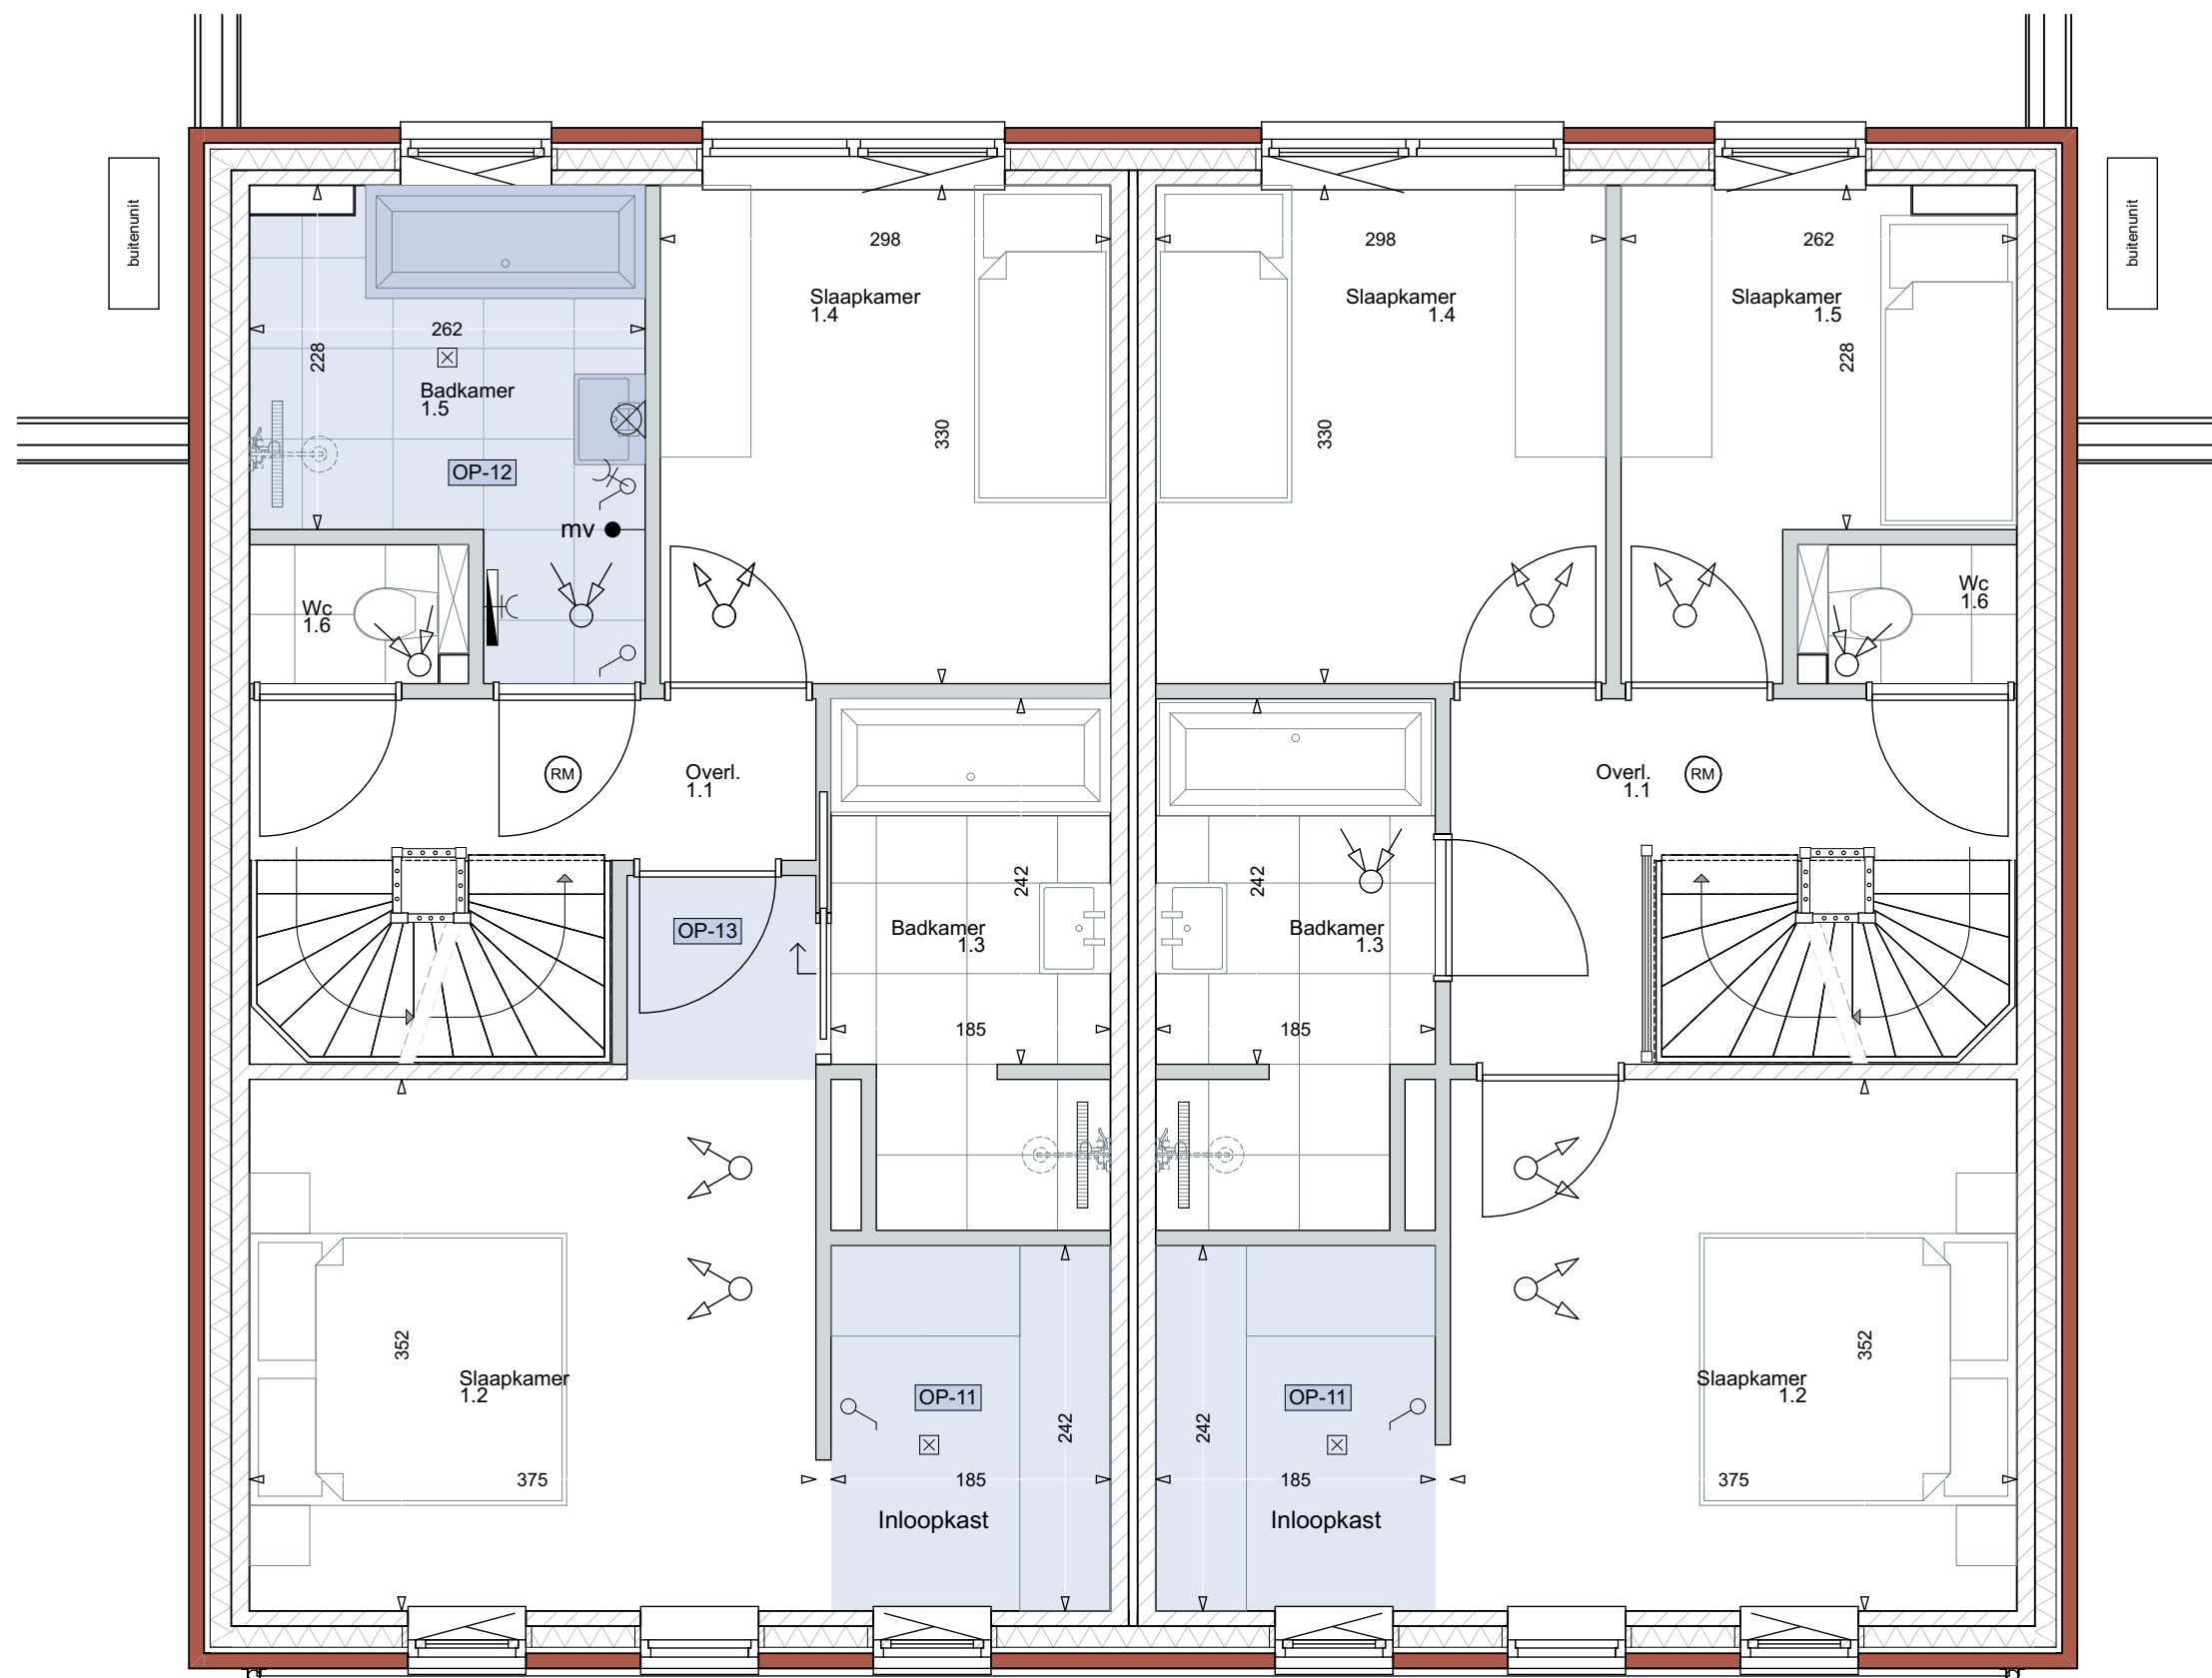

1e verdieping

ALLE KAVELS

OPTIES TWEEKAPPER XL

- OP-11 creëren van een inloopkast in slaapkamer 1.2
- OP-12 creëren van een extra badkamer
- OP-13 vergroten van slaapkamer 1.2 + schuifdeur naar badkamer
- OP-14 kavel 32: creëren van een onbenoemde ruimte op de voorzijde van de zolder
- OP-15 kavel 32: creëren van een onbenoemde ruimte op de achterzijde van de zolder
- OP-16 overige kavels: creëren van een onbenoemde ruimte op de zolder
- OP-17 overige kavels: creëren van twee onbenoemde ruimtes op de zolder
- OP-18 overige kavels: creëren van twee onbenoemde ruimtes op de zolder + badkamer
- OP-19 dakraam 980 x 1400
- OP-20 dakkapel 180cm



SCHAAL PLATTEGRONDEN

Project: 44 woningen te Riethoven

Werknummer: C19057
Tekeningnummer: OP-06a
Woningtype: Tweekapper XL Opties
Kavelnummers: 28-29 30-31 32-33 34-35

Fase: Verkoop
Status: Definitief

Schaal: 1:50 / 1:100
Datum: 15-12-2023



Achter De Sleutel