




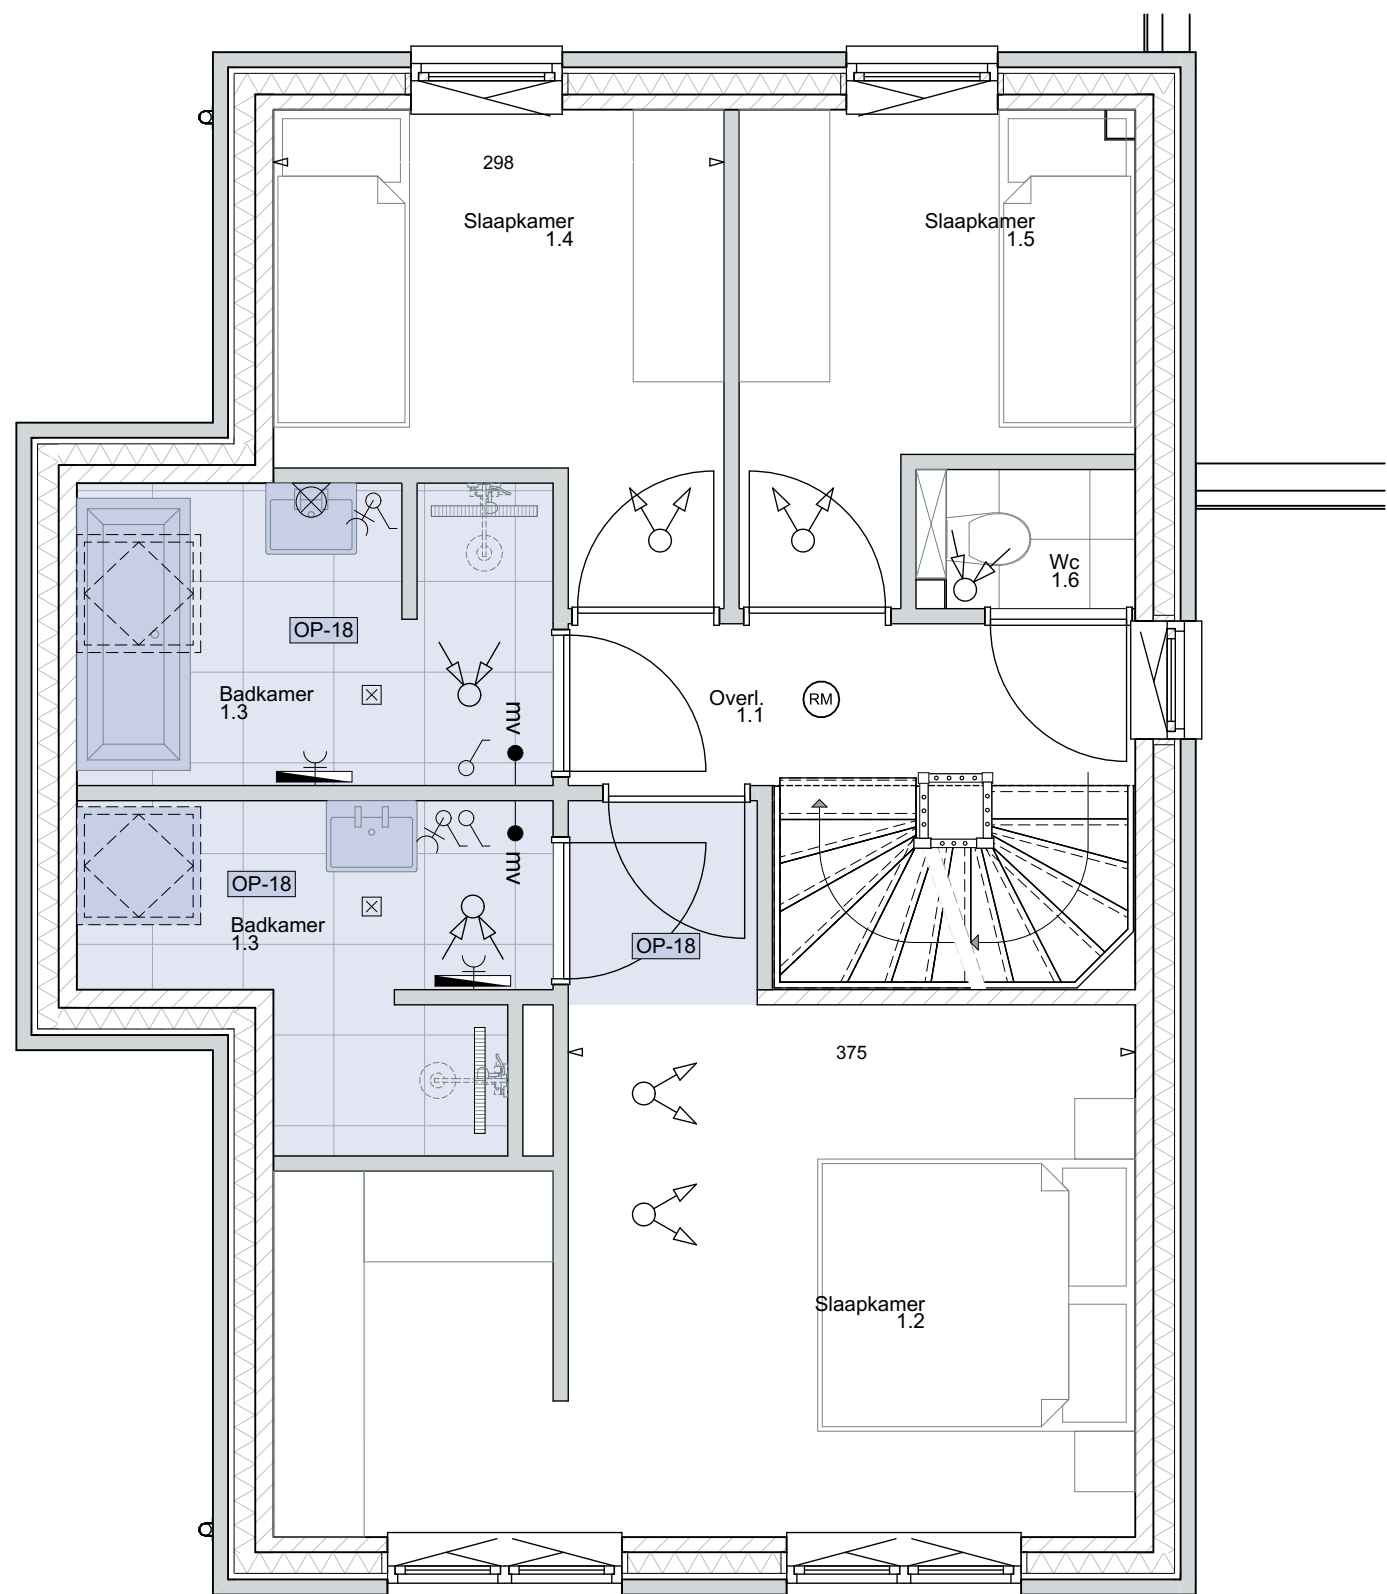


1e verdieping

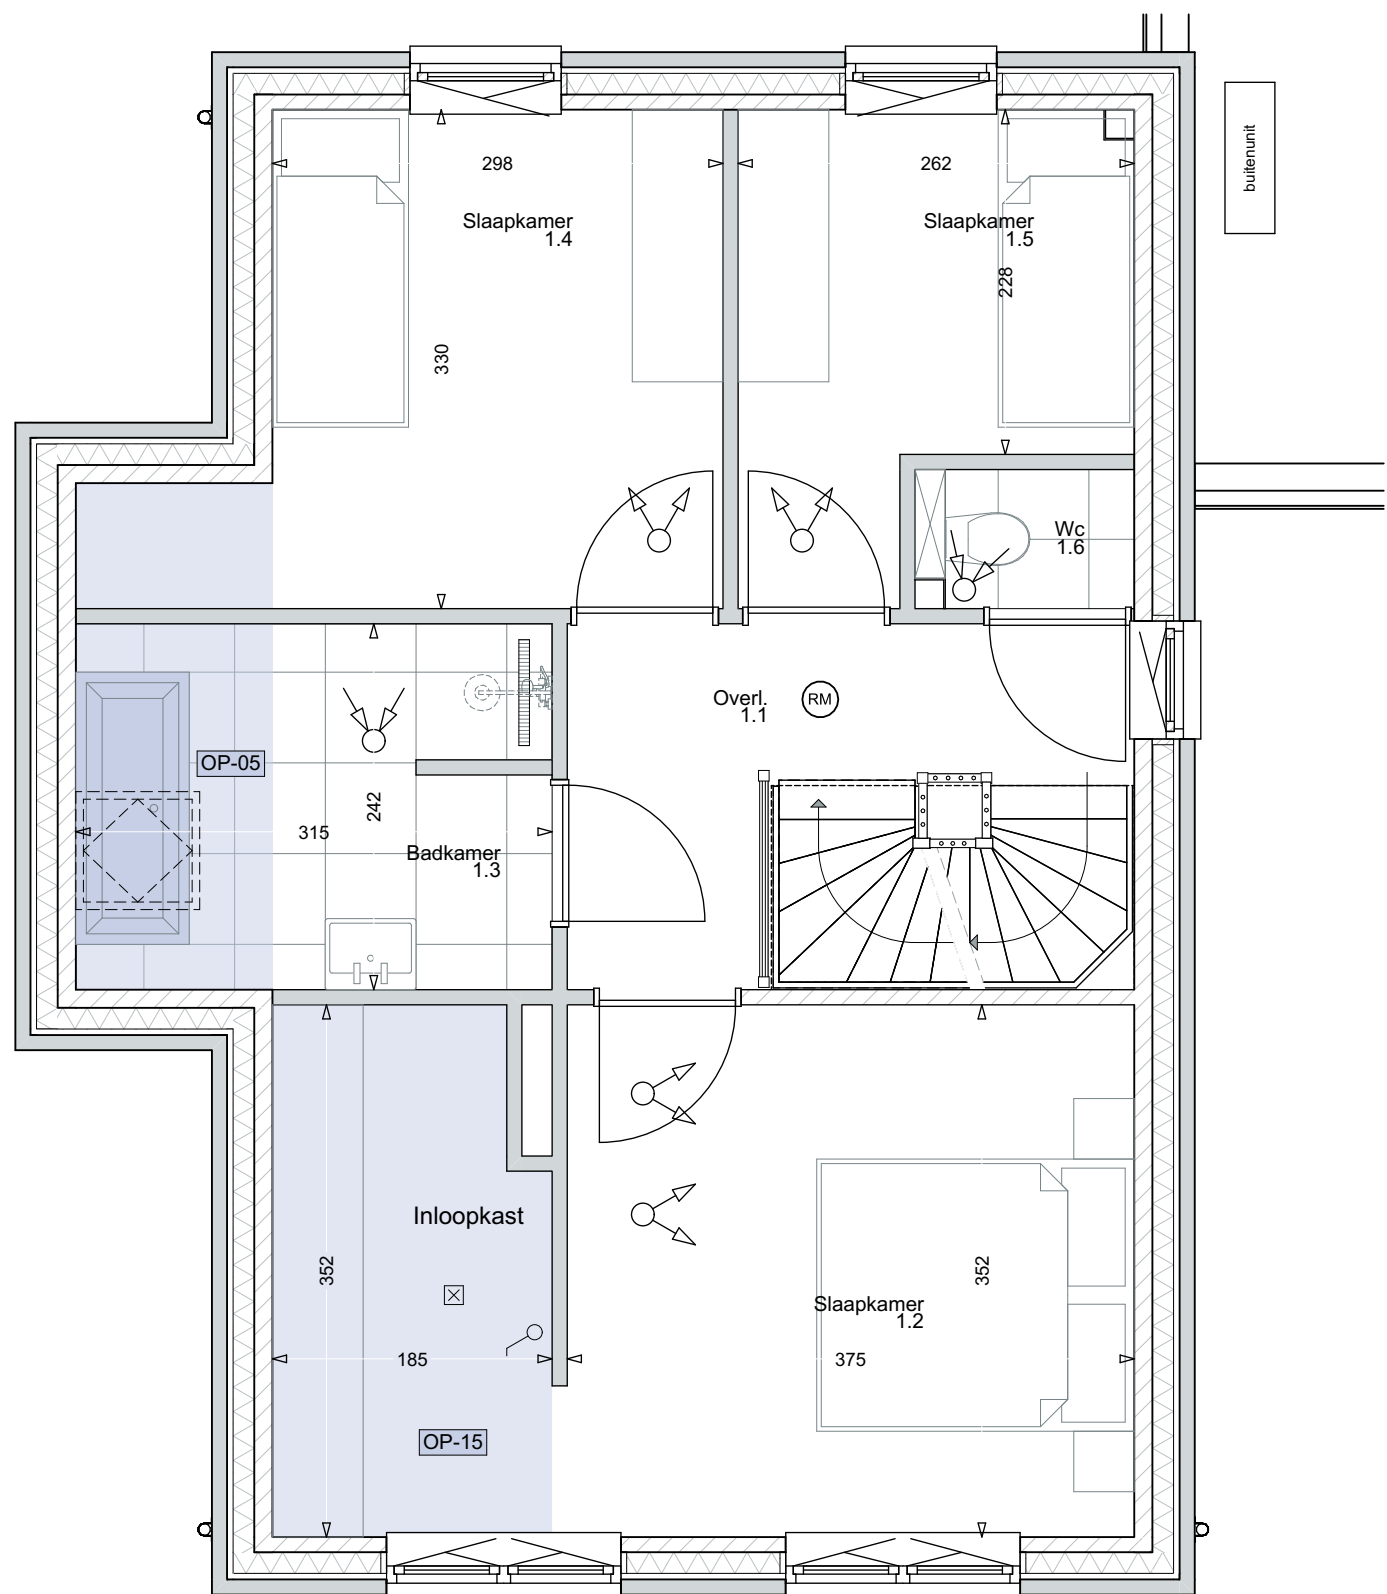


1e verdieping

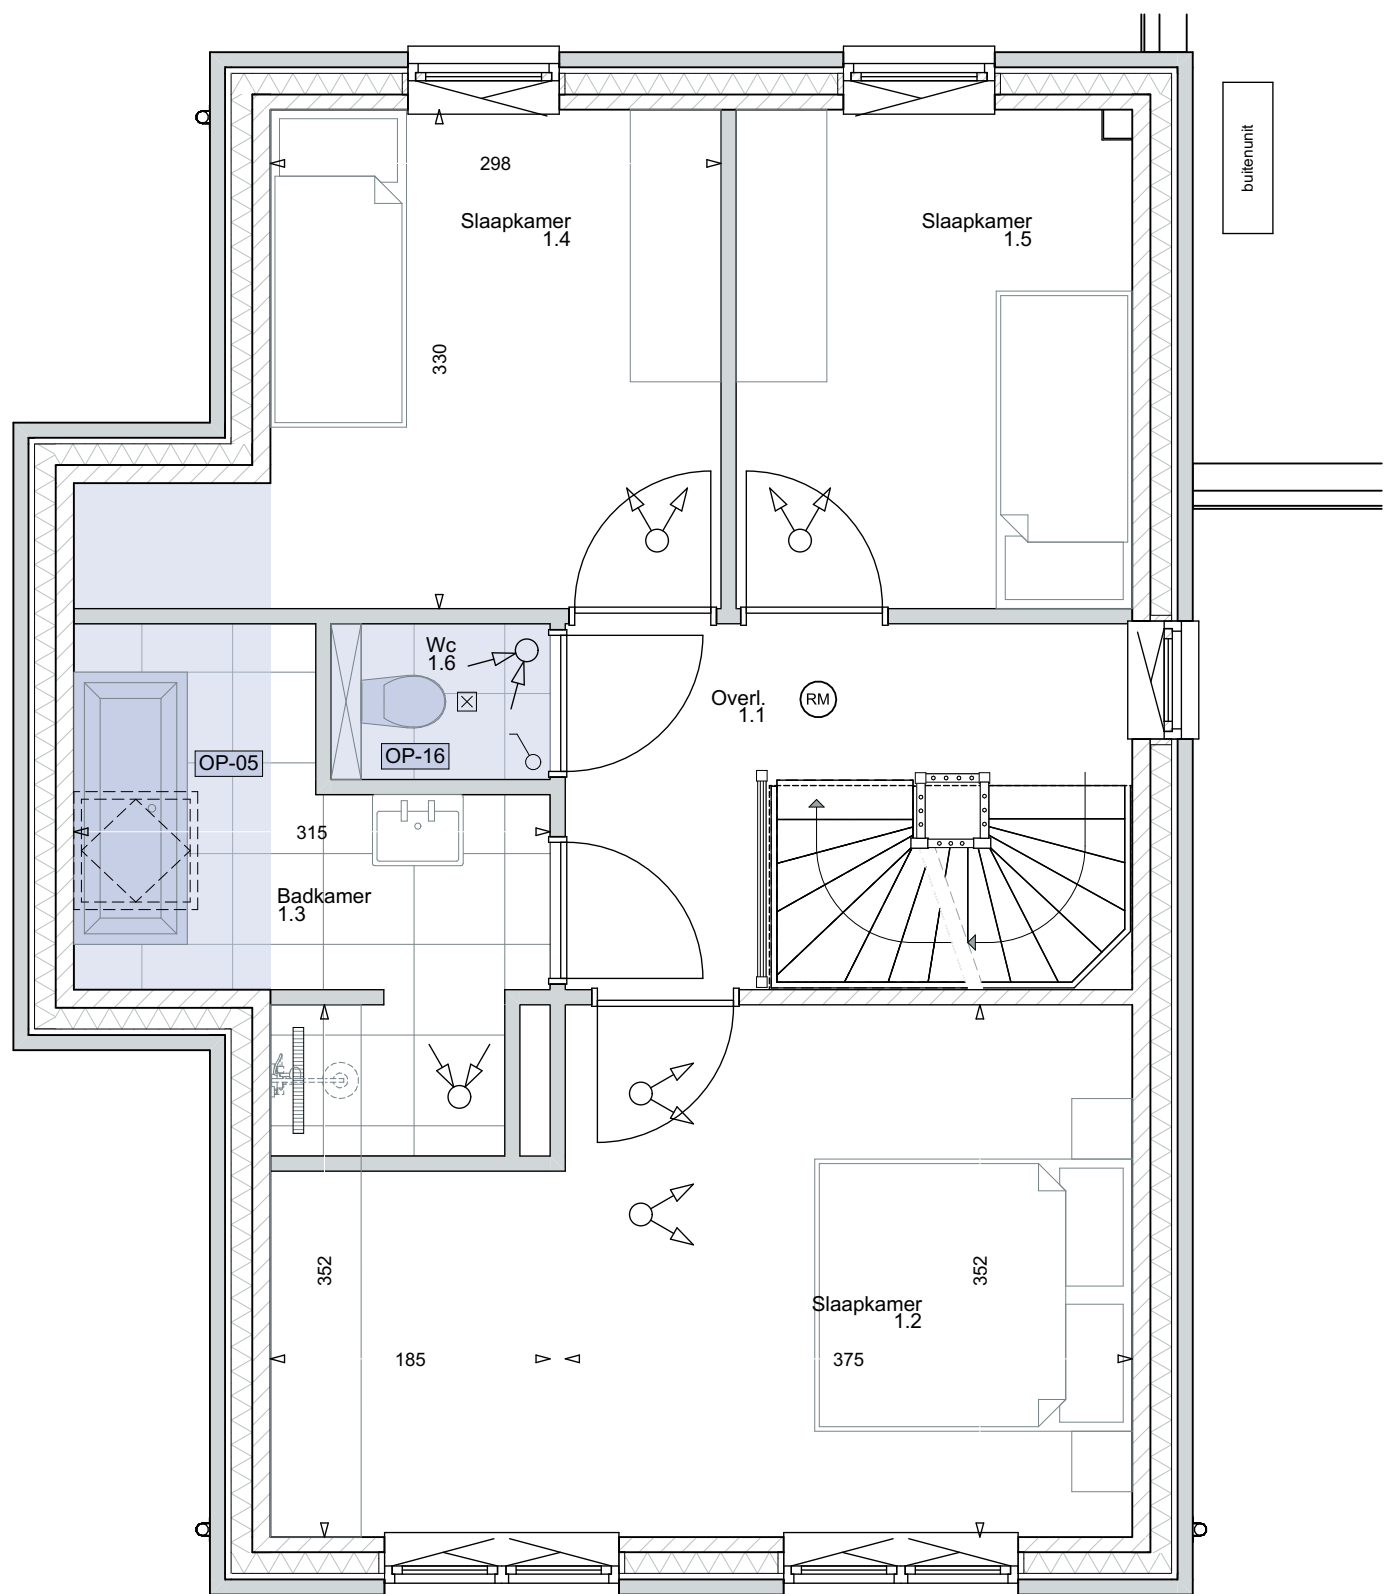


1e verdieping

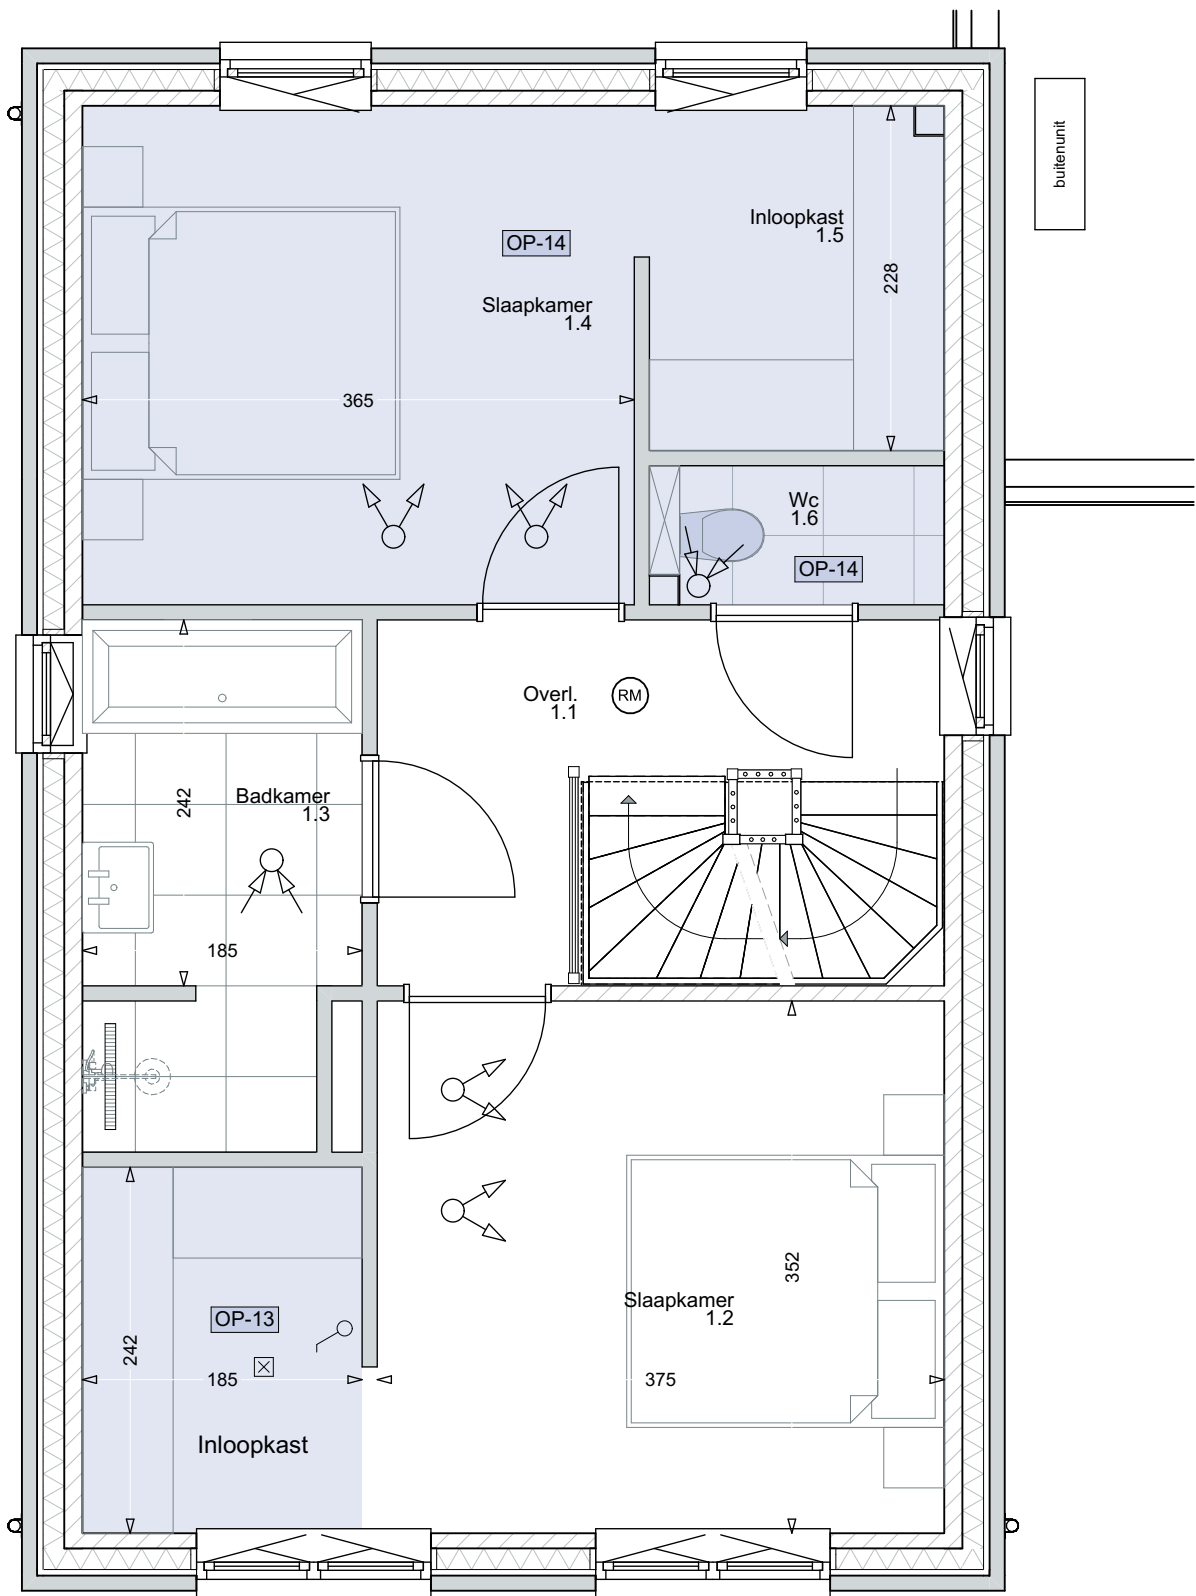

1e verdieping

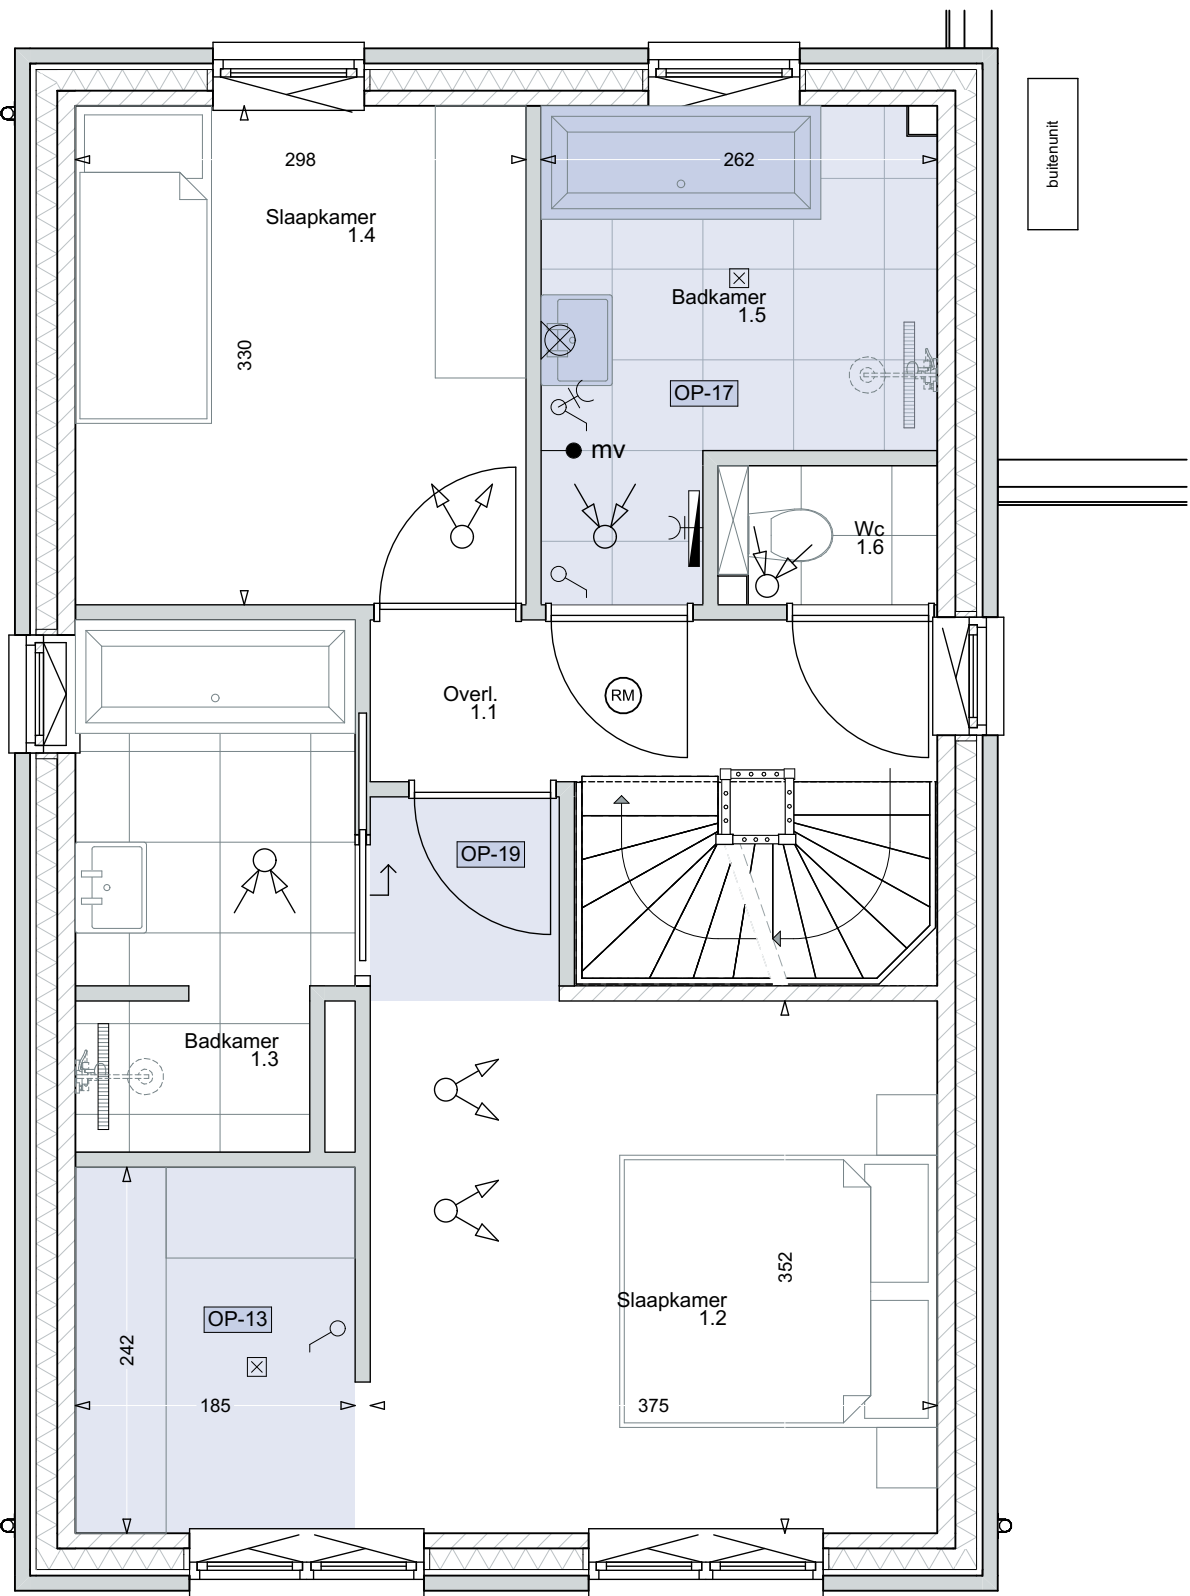

1e verdieping

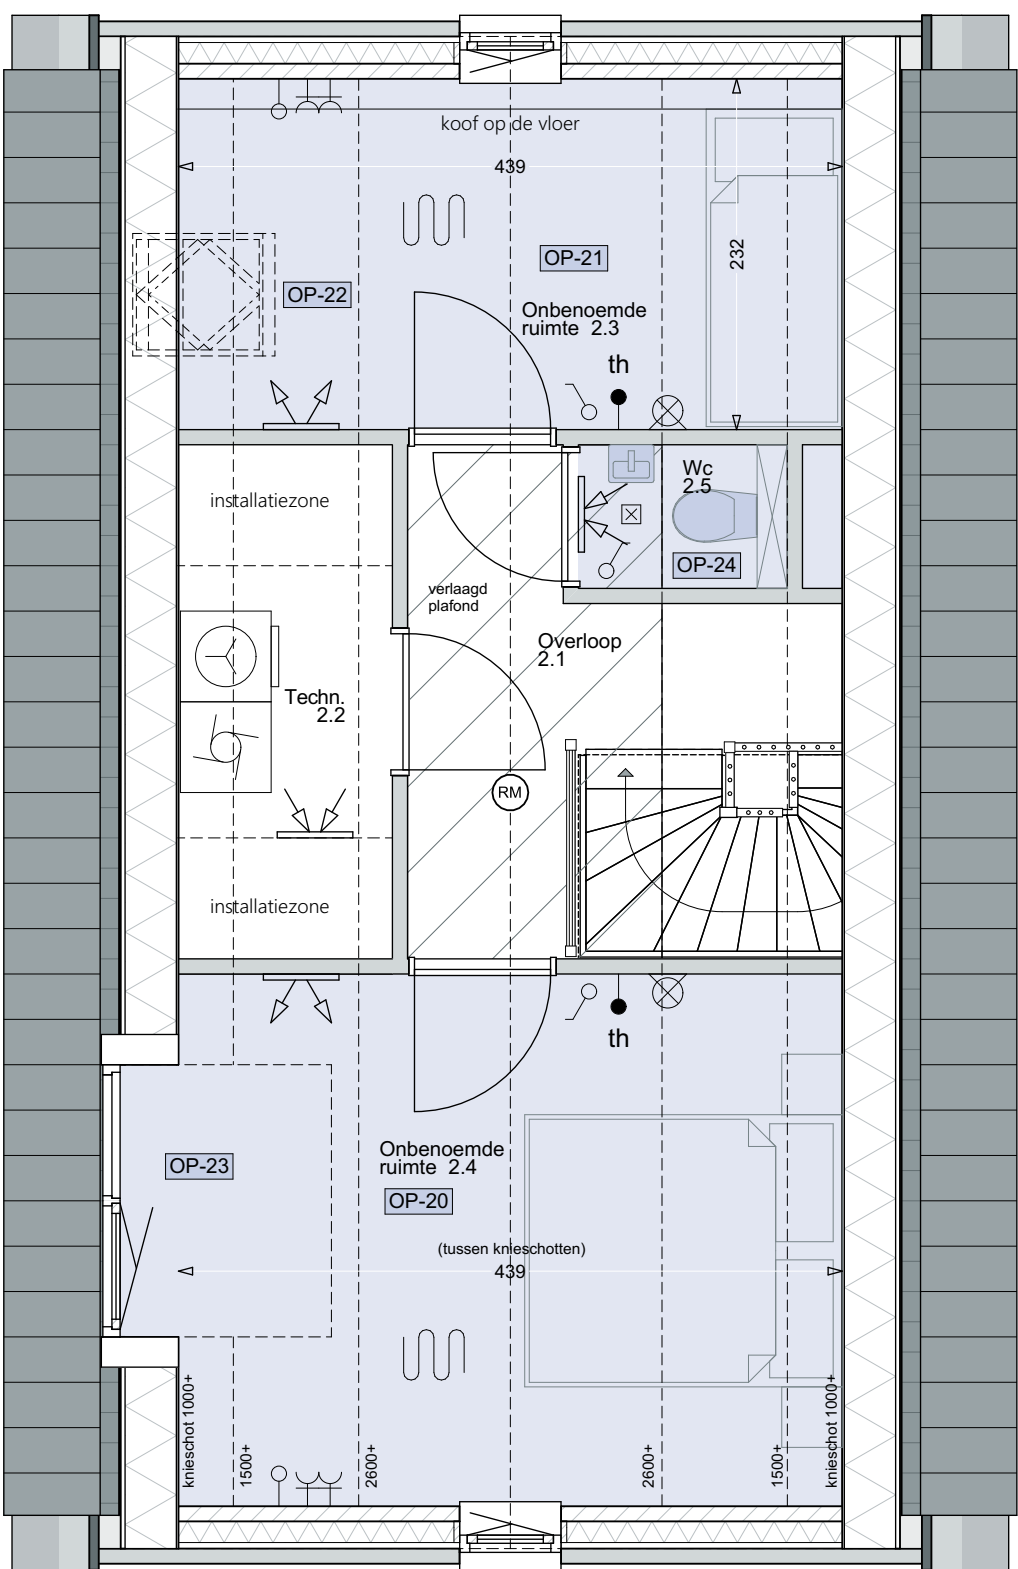

Zolder

- OPTIES VRIJSTAAND L**
- OP-13 inloopkast creëren bij slaapkamer 1.2 (inclusief plafondlichtpunt met enkelpolige schakelaar)
 - OP-14 samenvoegen slaapkamer 1.4 en 1.5 en creëren van een inloopkast, inclusief het vergroten van de toiletruimte
 - OP-15 verkleinen van de badkamer en creëren van een inloopkast bij slaapkamer 1.2 (alleen icm OP-05)
 - OP-16 verplaatsen van het toilet (alleen icm OP-05)
 - OP-17 creëren van een extra badkamer in slaapkamer 1.5
 - OP-18 creëren van een extra badkamer + extra dakraam in badkamer (alleen icm OP-05)
 - OP-19 vergroten van slaapkamer 1.2 + schuifdeur naar badkamer
 - OP-20 creëren van een onbenoemde ruimte aan de voorzijde van de zolder
 - OP-21 creëren van een onbenoemde ruimte aan de achterzijde van de zolder
 - OP-22 dakraam 980 x 1400mm
 - OP-23 dakkapel breed 1800mm
 - OP-24 creëren van een toiletruimte op zolder (alleen icm OP-21)



SCHAAL PLATTEGRONDEN

Project: 44 woningen te Riethoven

Werknummer: C19057
Tekeningnummer: OP-07a
Woningtype: Vrijstaande woning L Opties
Kavelnummers: 27

Fase: Verkoop
Status: Definitief

Schaal: 1:50 / 1:100
Datum: 15-12-2023



Achter De Sleutel