






Aanzicht OP-02



Aanzicht OP-03

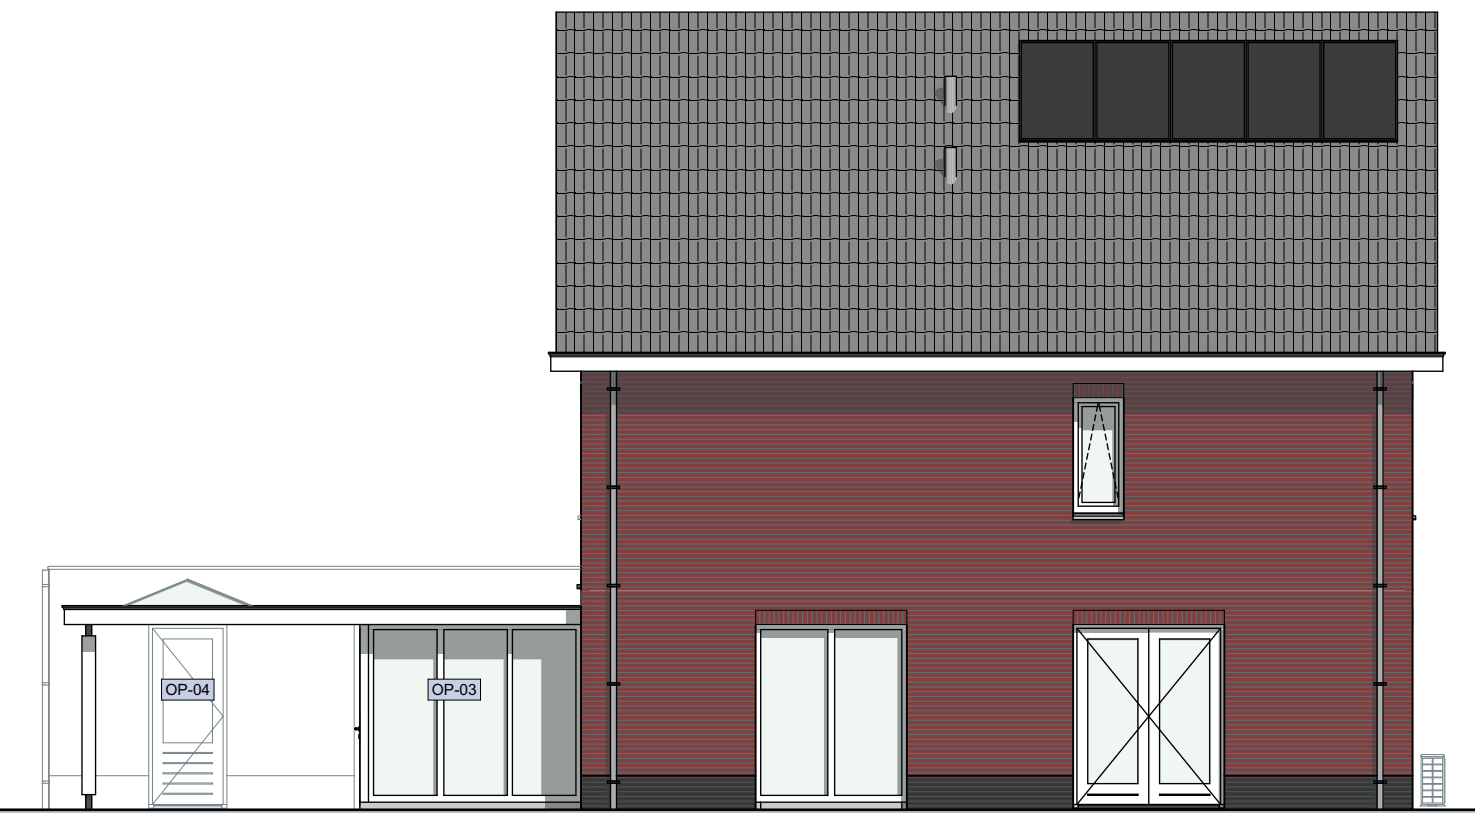

Aanzicht OP-03 & OP-04

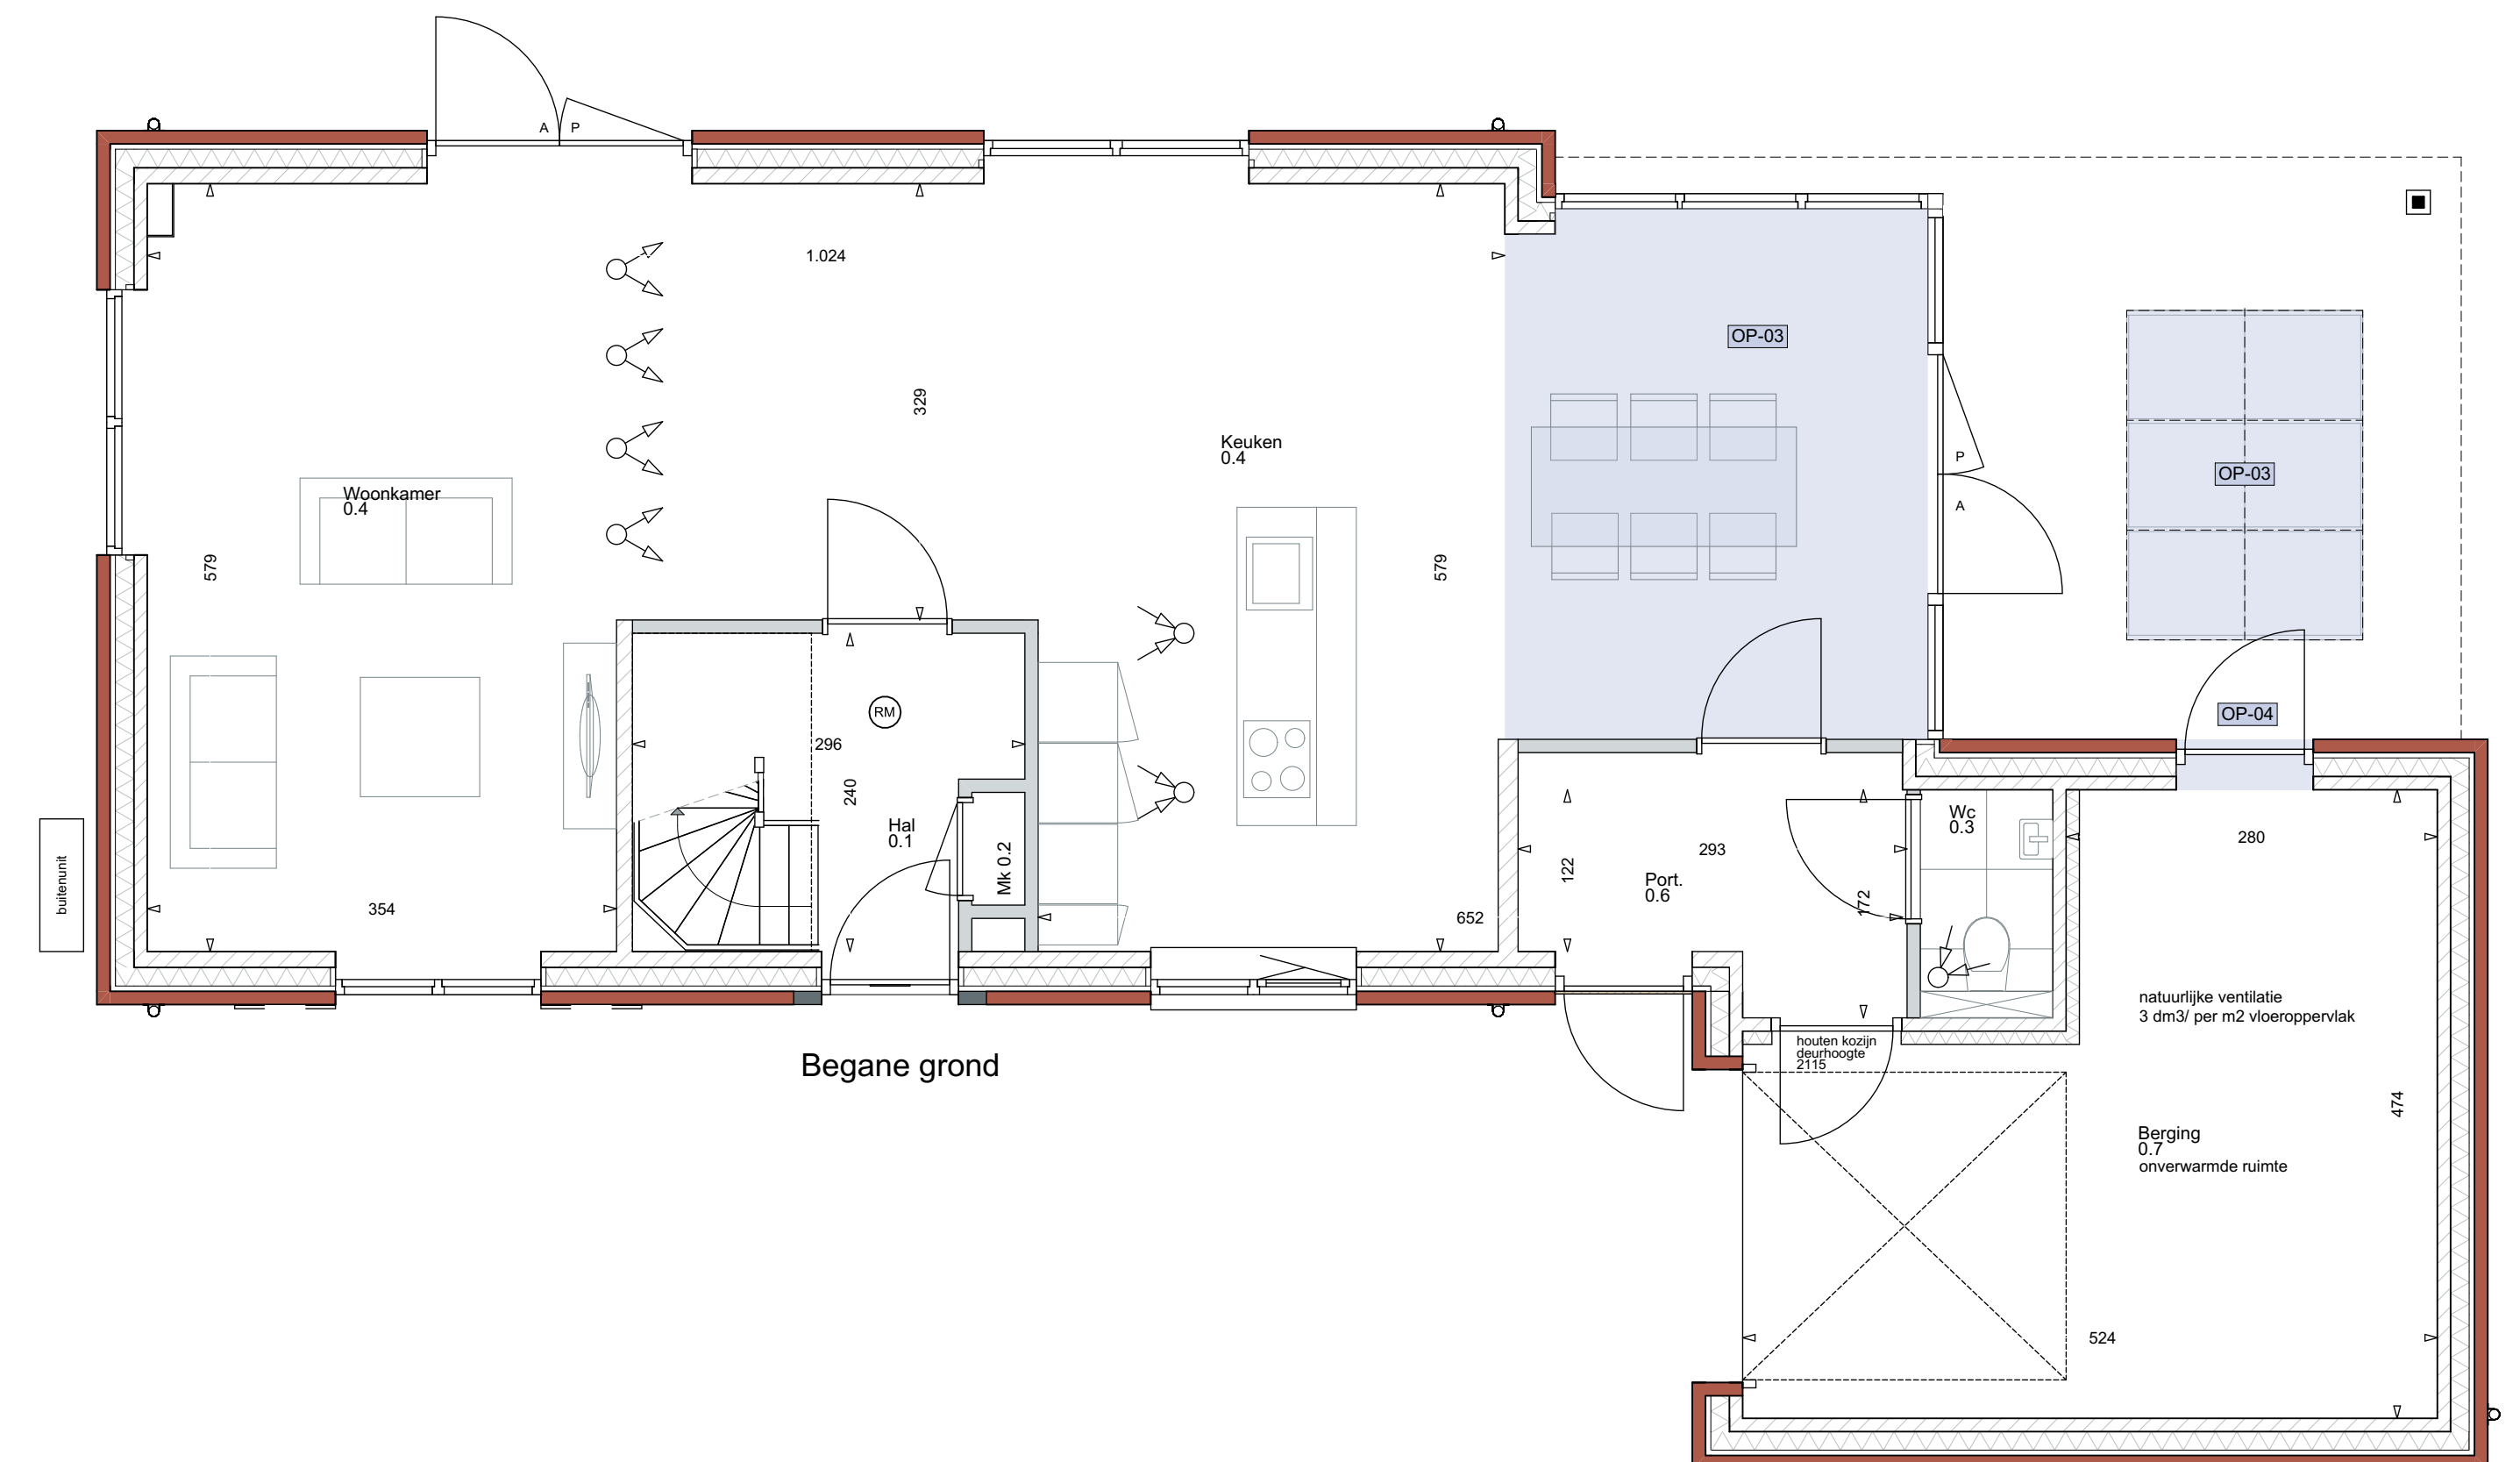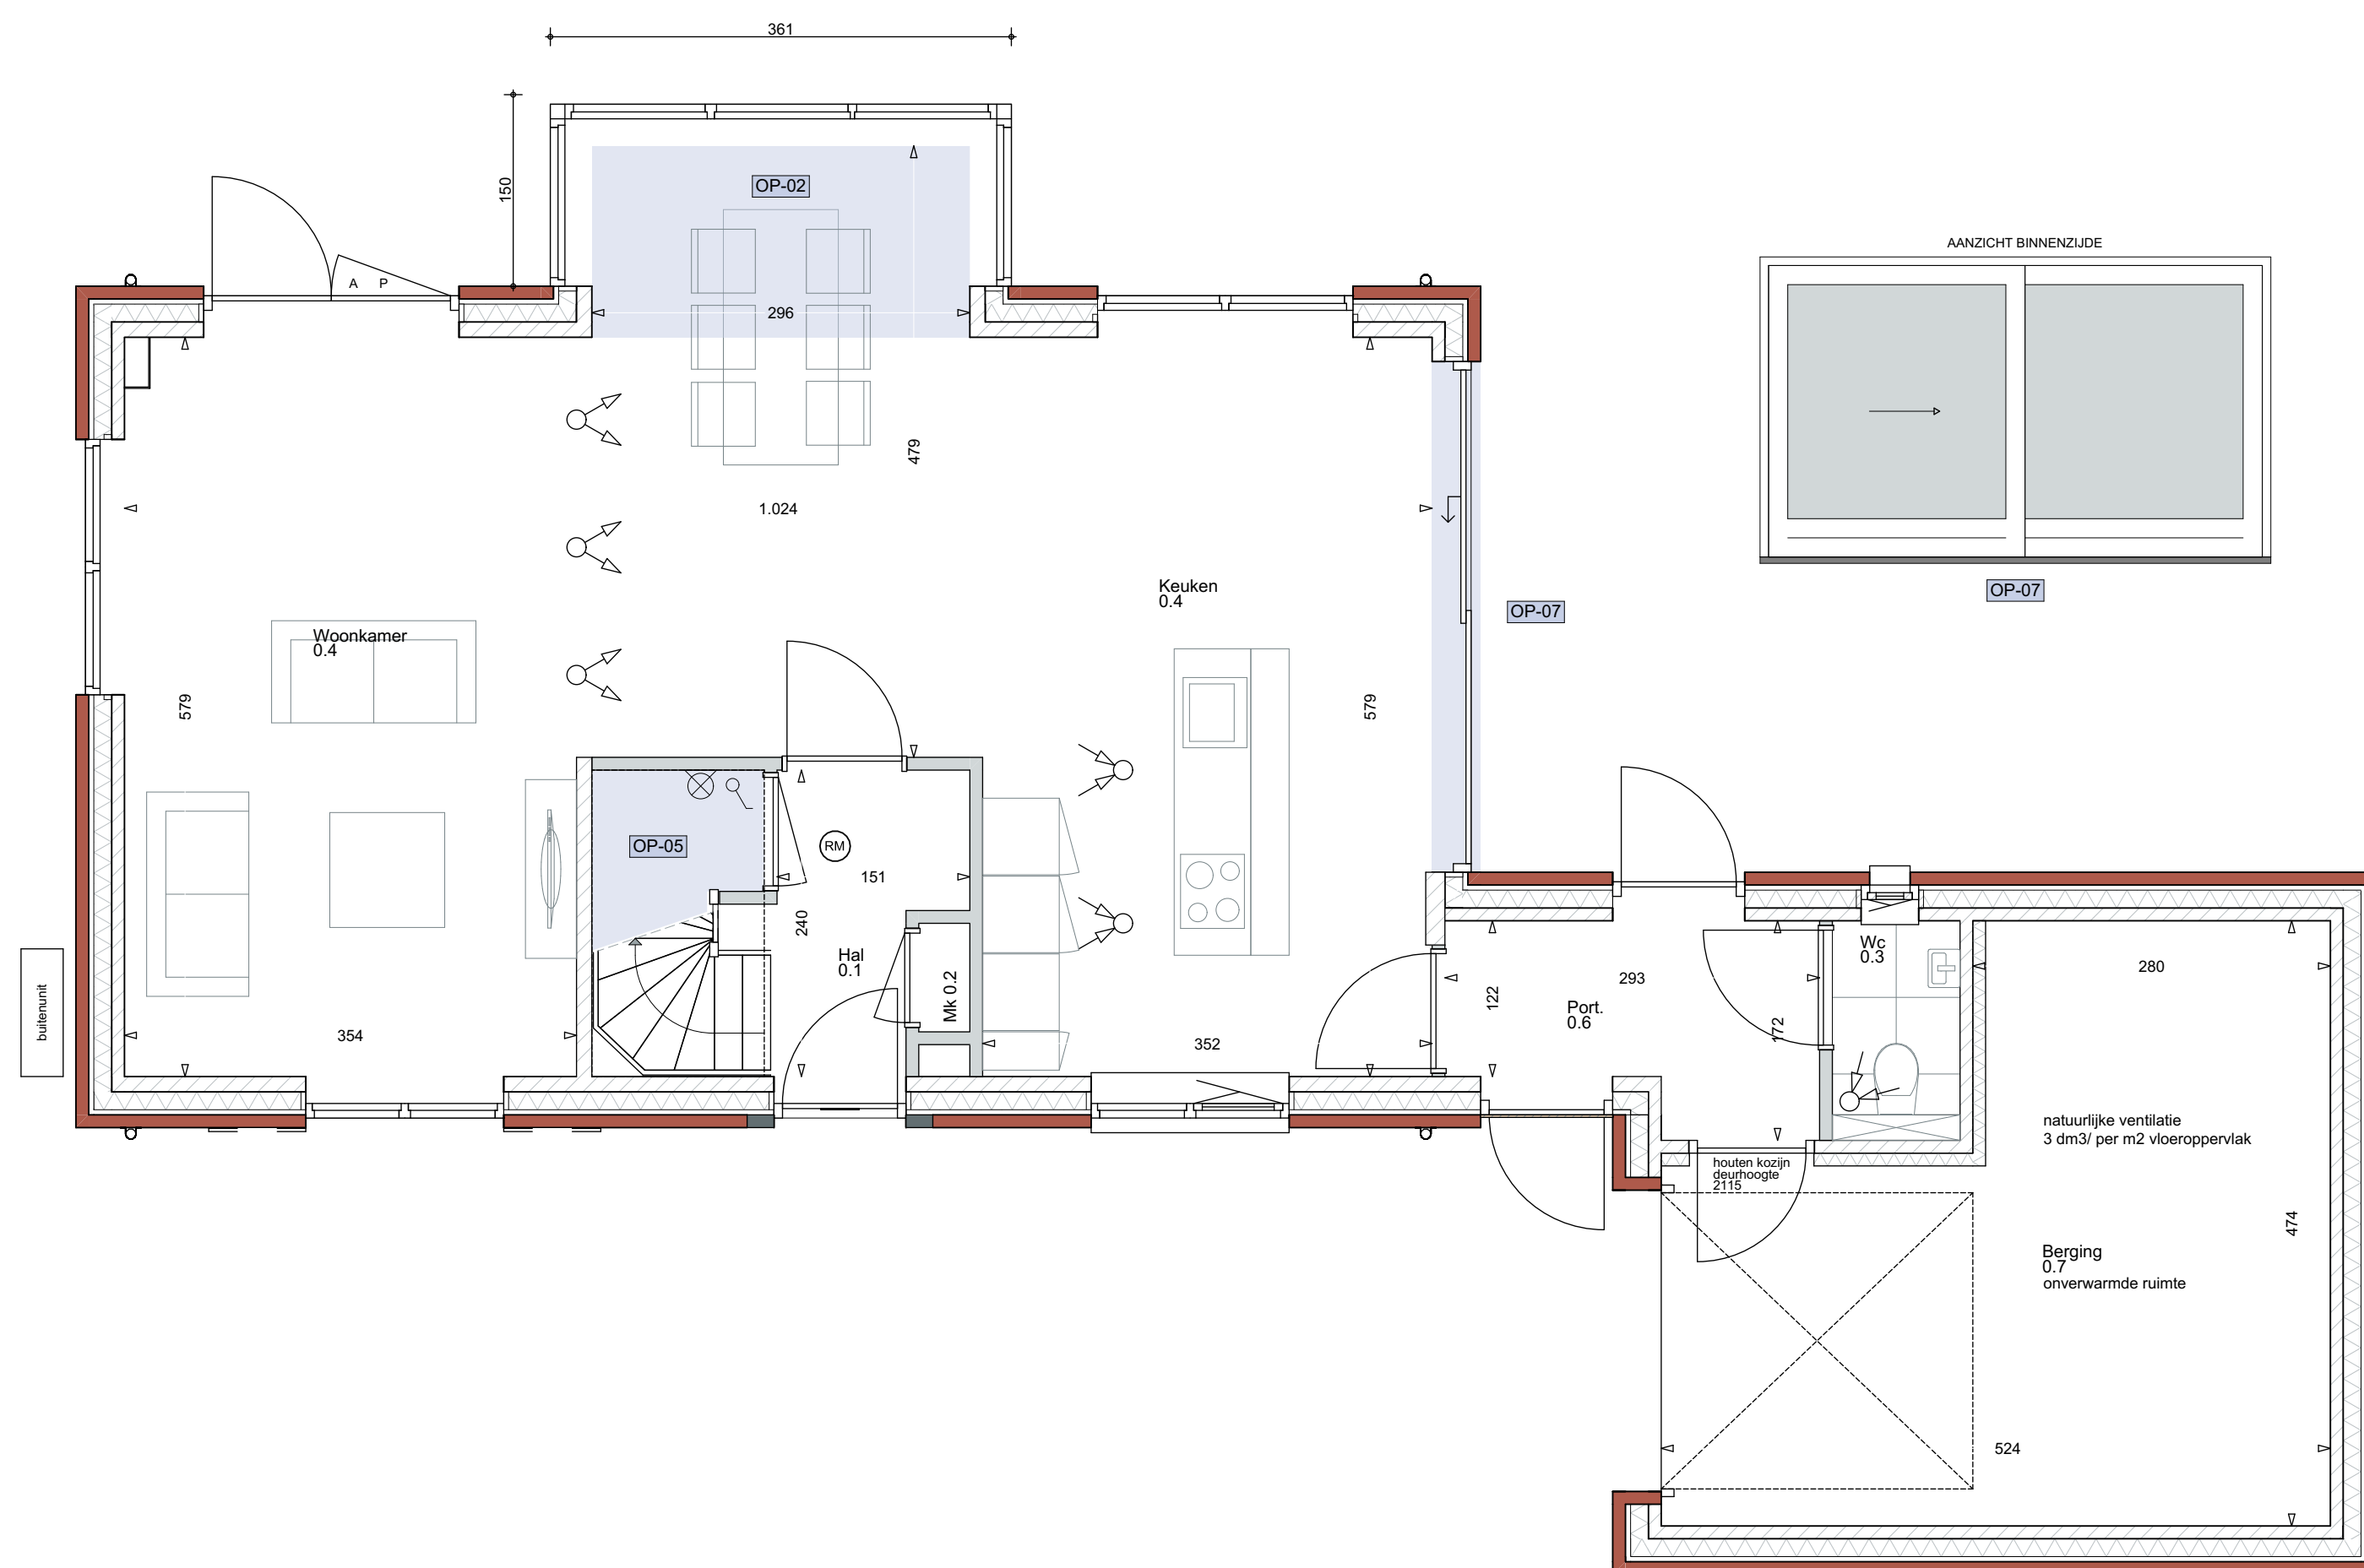

OPTIES VRIJSTAAND XXL

- OP-01 uitbouw 120 cm aan de zijkant van de woning, hierbij wordt tevens het portaal verkleind / verplaatst
De enkele deur aan de voorgevel wordt aangepast naar een vast raam tot de grond en uitbouw achtergevel 200 cm met 2 stuks vaste ramen tot de grond.
OP-02 creëren van een tuinkamer aan de zijgevel inclusief overkapping met zadeldak lichtstraat van Luxlight 2484x1780mm en 1 stuks zichtbare kolom.
OP-03 Hierbij wordt de enkele achterdeur aangepast naar een standaard binnendeur en wordt de deur van het portaal naar de keuken dichtgezet, toiletraam vervalt enkele buitendeur in berging
OP-04 trapkast
OP-05 dubbele deuren achtergevel i.p.v. standaard dubbel vast raam tot aan de grond
OP-06 schuifpui ipv standaard dubbele deuren met zijlichten
OP-07
OP-08 het samenvoegen van slaapkamer 1.7 en 1.2 + het creëren van een inloopkast in slaapkamer 1.7 + het vergroten van de badkamer + het creëren van een kastruimte op de overloop
OP-09 het creëren van een badkamer in slaapkamer 1.7, welke bereikbaar is vanuit slaapkamer 1.2 + het creëren van een inloopkast in slaapkamer 1.2 + het verkleinen van de standaard badkamer, waarbij in slaapkamer 1.4 een ruimte van 50cm wordt gecreëerd.
Het creëren van een toiletruimte op de zolder inclusief het vergroten van de techniekruimte het plaatsen van een dakkapel b = 100cm ipv een dakraam aan de voorzijde van de woning
OP-10 Het plaatsen van een dakkapel b = 100cm op de overloop
OP-11
OP-12




SCHAAL PLATTEGRONDEN

Project: 44 woningen te Riethoven

Werknummer: C19057
Tekeningnummer: OP-09
Woningtype: Vrijstaande woning XXL Opties
Kavelnummers: 37

Fase: Verkoop
Status: Definitief

Schaal: 1:50 / 1:100
Datum: 15-12-2023

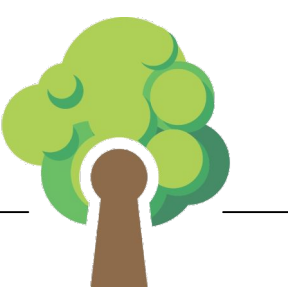

Achter De Sleutel