




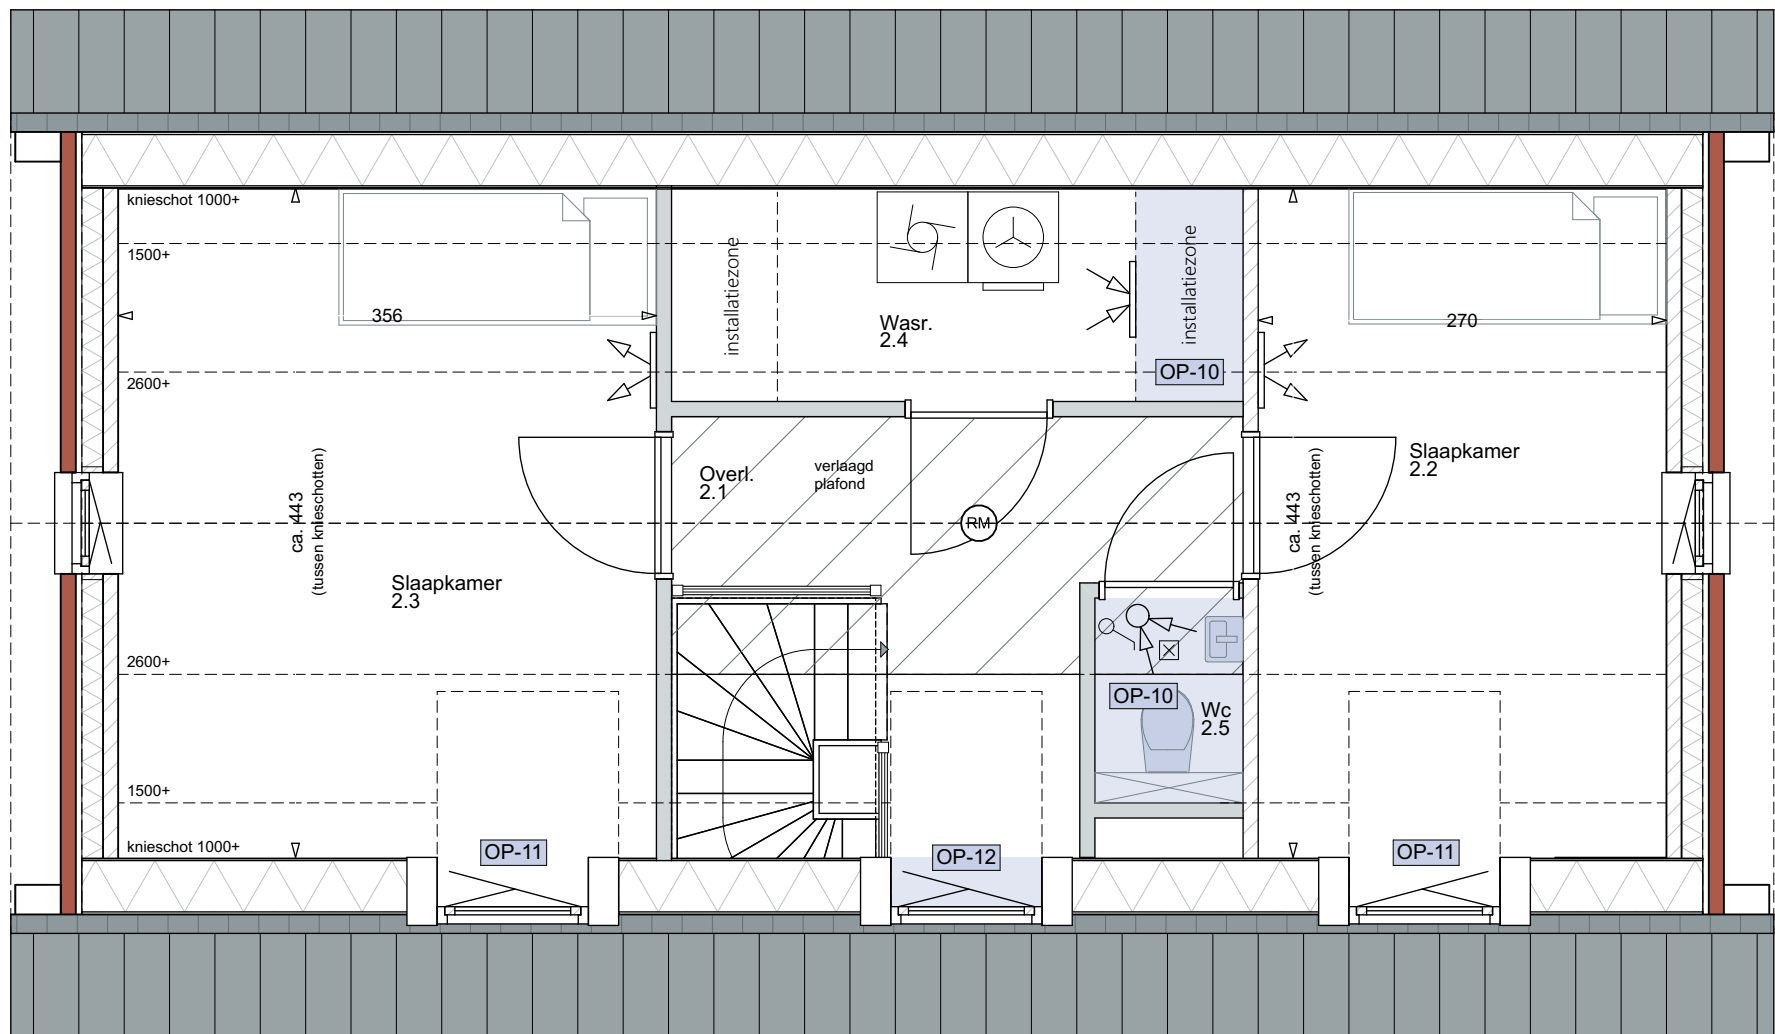


Zolder

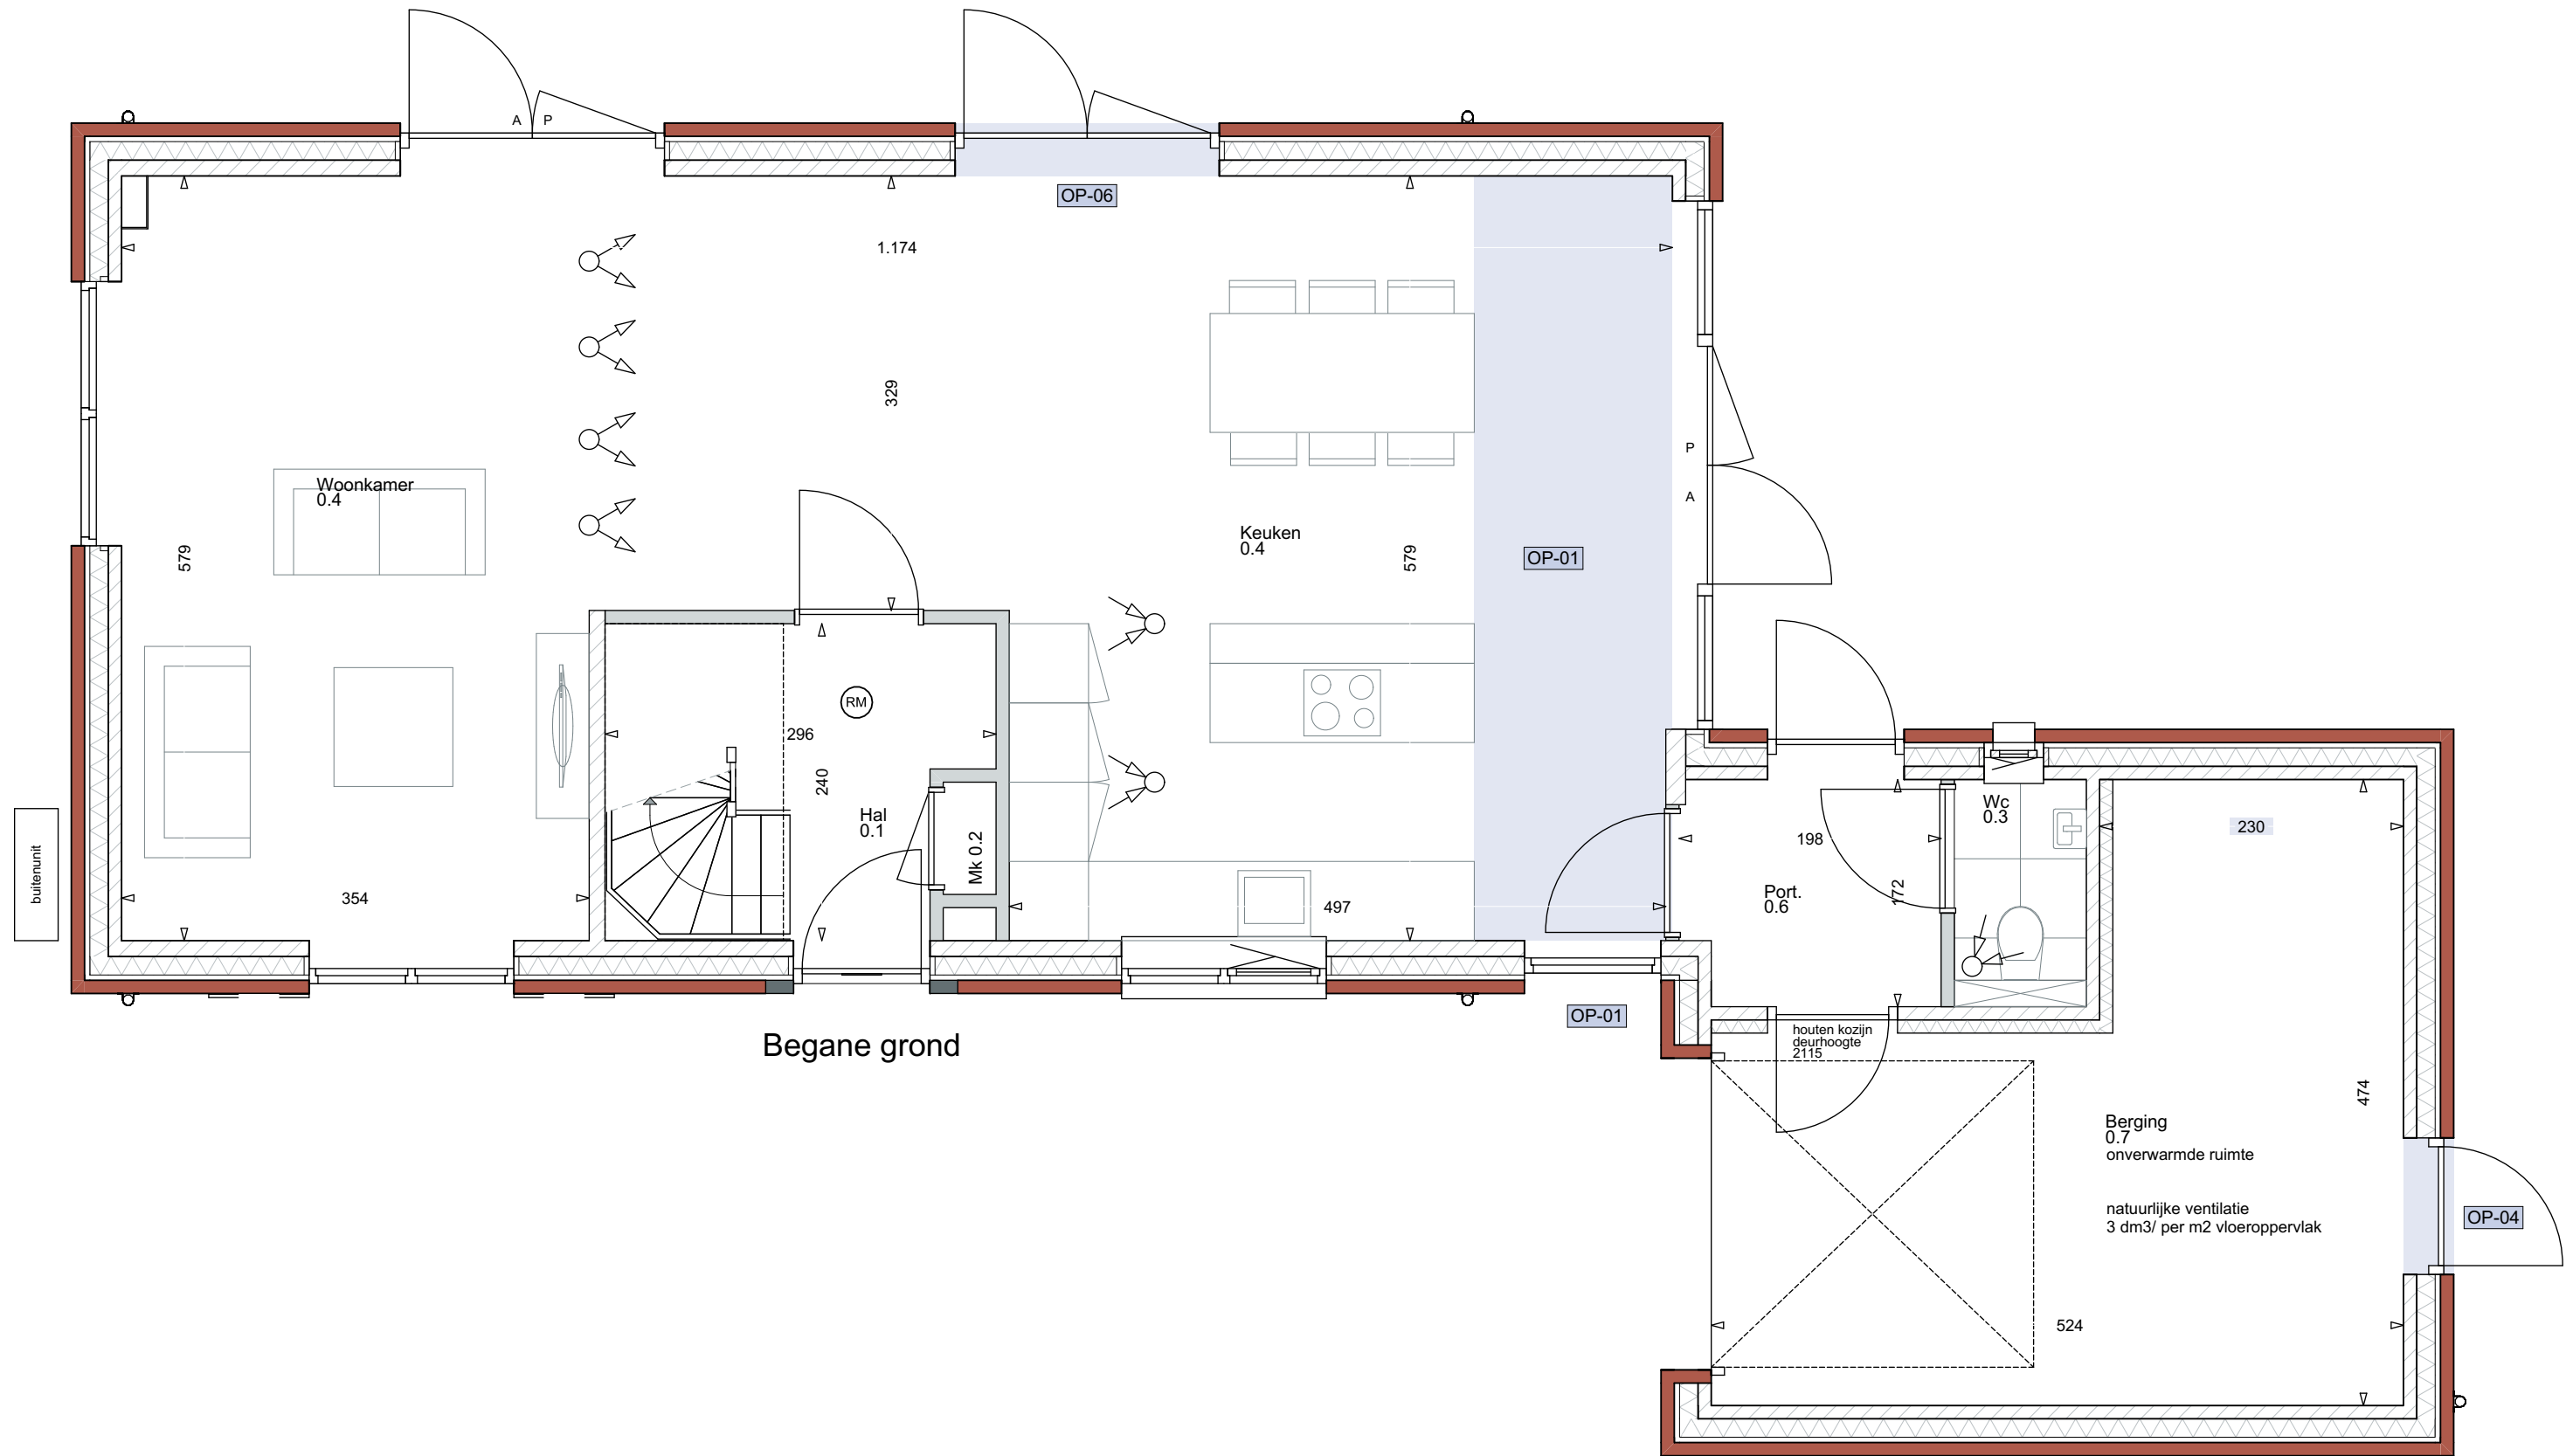

Begane grond

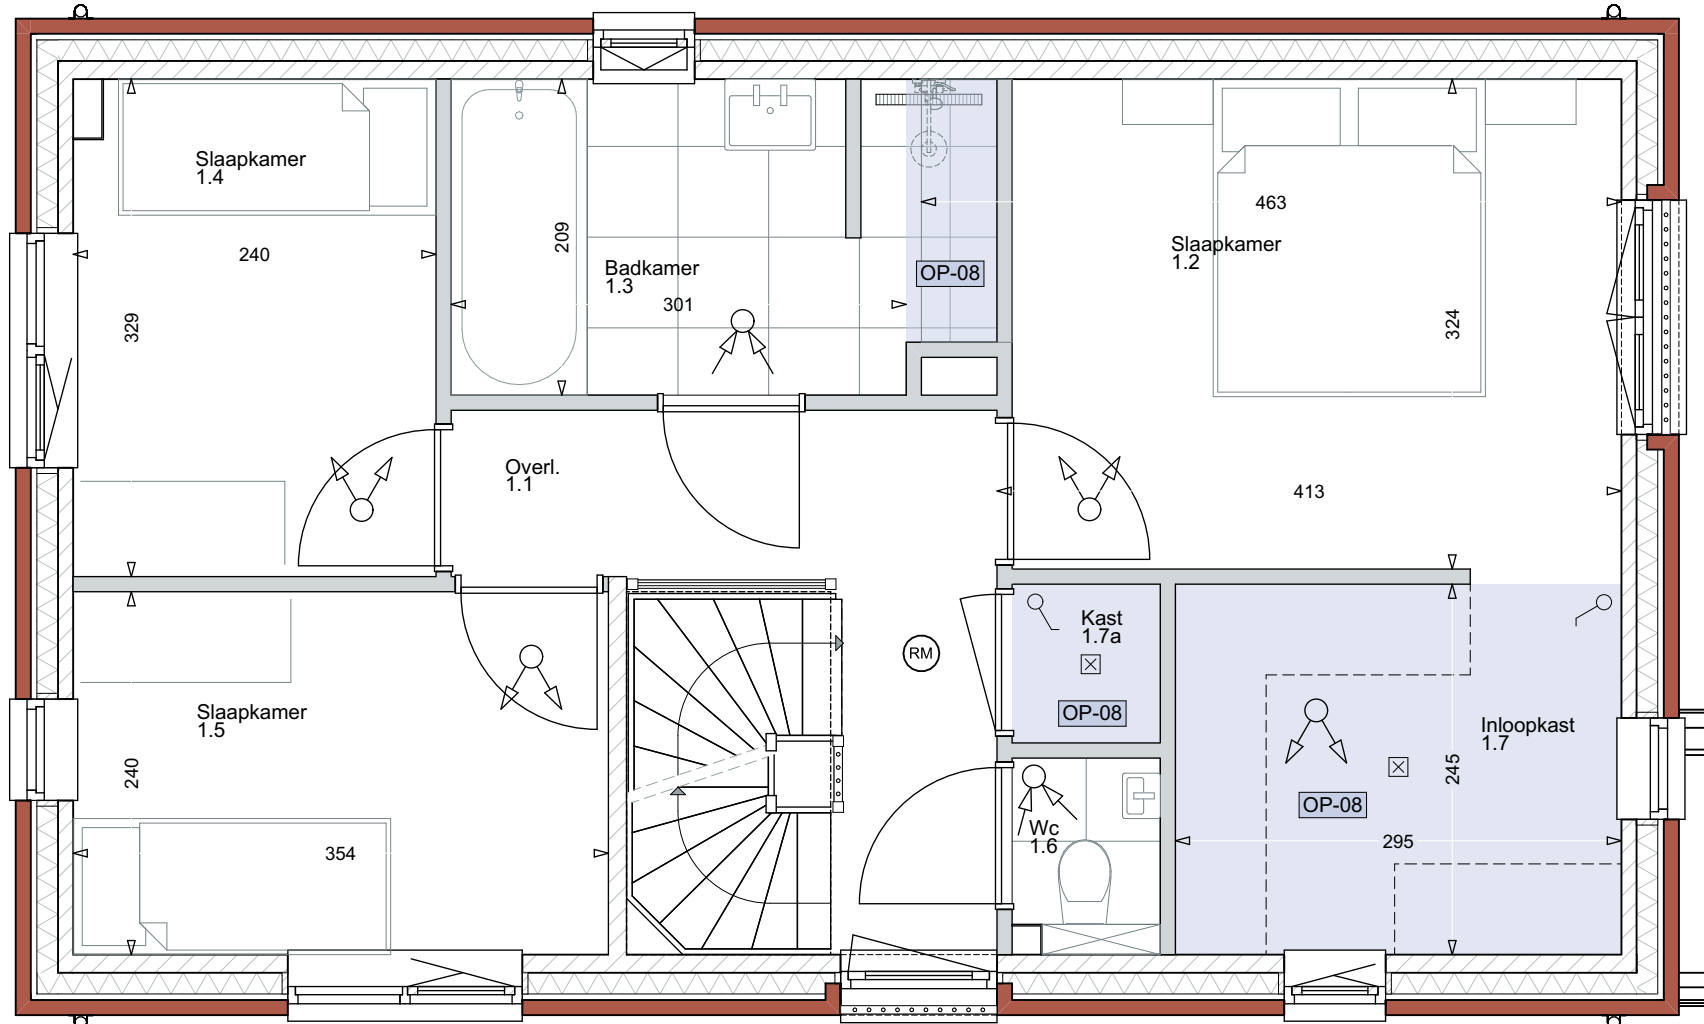

1e verdieping

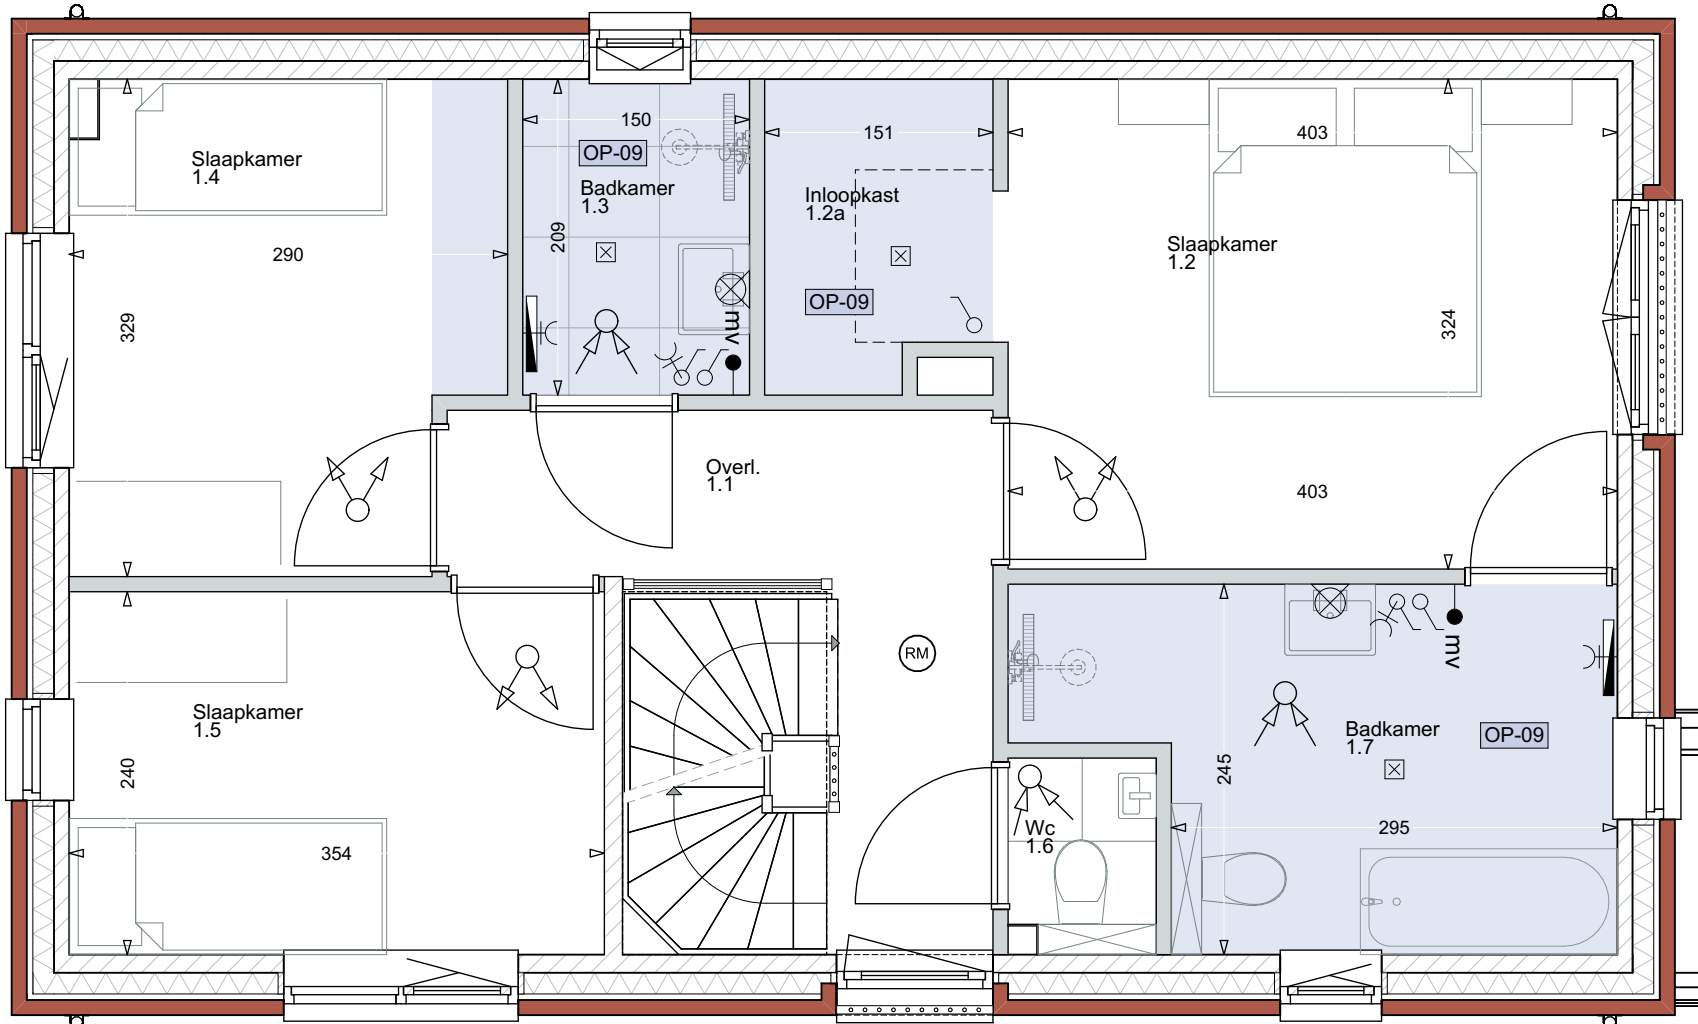

1e verdieping

OPTIES VRIJSTAAND XXL

- OP-01 uitbouw 120 cm aan de zijkant van de woning, hierbij wordt tevens het portaal verkleind / verplaatst
- OP-02 De enkele deur aan de voorgevel wordt aangepast naar een vast raam tot de grond en uitbouw achtergevel 200 cm met 2 stuks vaste ramen tot de grond.
- OP-03 creëren van een tuinkamer aan de zijgevel inclusief overkapping met zadeldak lichtstraat van Luxlight 2484x1780mm en 1 stuks zichtbare kolom.
Hierbij wordt de enkele achterdeur aangepast naar een standaard binnendeur en wordt de deur van het portaal naar de keuken dichtgezet, toilettraam vervalt enkele buitendeur in berging
- OP-04 trapkast
- OP-05 dubbele deuren achtergevel i.p.v. standaard dubbel vast raam tot aan de grond
- OP-06 schuifpui ipv standaard dubbele deuren met zijlichten
- OP-07
- OP-08 het samenvoegen van slaapkamer 1.7 en 1.2 + het creëren van een inloopkast in slaapkamer 1.7 + het vergroten van de badkamer + het creëren van een kastruimte op de overloop
- OP-09 het creëren van een badkamer in slaapkamer 1.7, welke bereikbaar is vanuit slaapkamer 1.2 + het creëren van een inloopkast in slaapkamer 1.2 + het verkleinen van de standaard badkamer, waarbij in slaapkamer 1.4 een ruimte van 50cm wordt gecreëerd.
- OP-10 Het creëren van een toilettruimte op de zolder inclusief het vergroten van de techniekruimte
- OP-11 het plaatsen van een dakkapel b = 100cm ipv een dakraam aan de voorzijde van de woning
- OP-12 Het plaatsen van een dakkapel b = 100cm op de overloop



SCHAAL PLATTEGRONDEN

Project: 44 woningen te Riethoven

Werknummer: C19057
Tekeningnummer: OP-09a
Woningtype: Vrijstaande woning XXL Opties
Kavelnummers: 37

Fase: Verkoop
Status: Definitief

Schaal: 1:50 / 1:100
Datum: 15-12-2023



Achter De Sleutel