




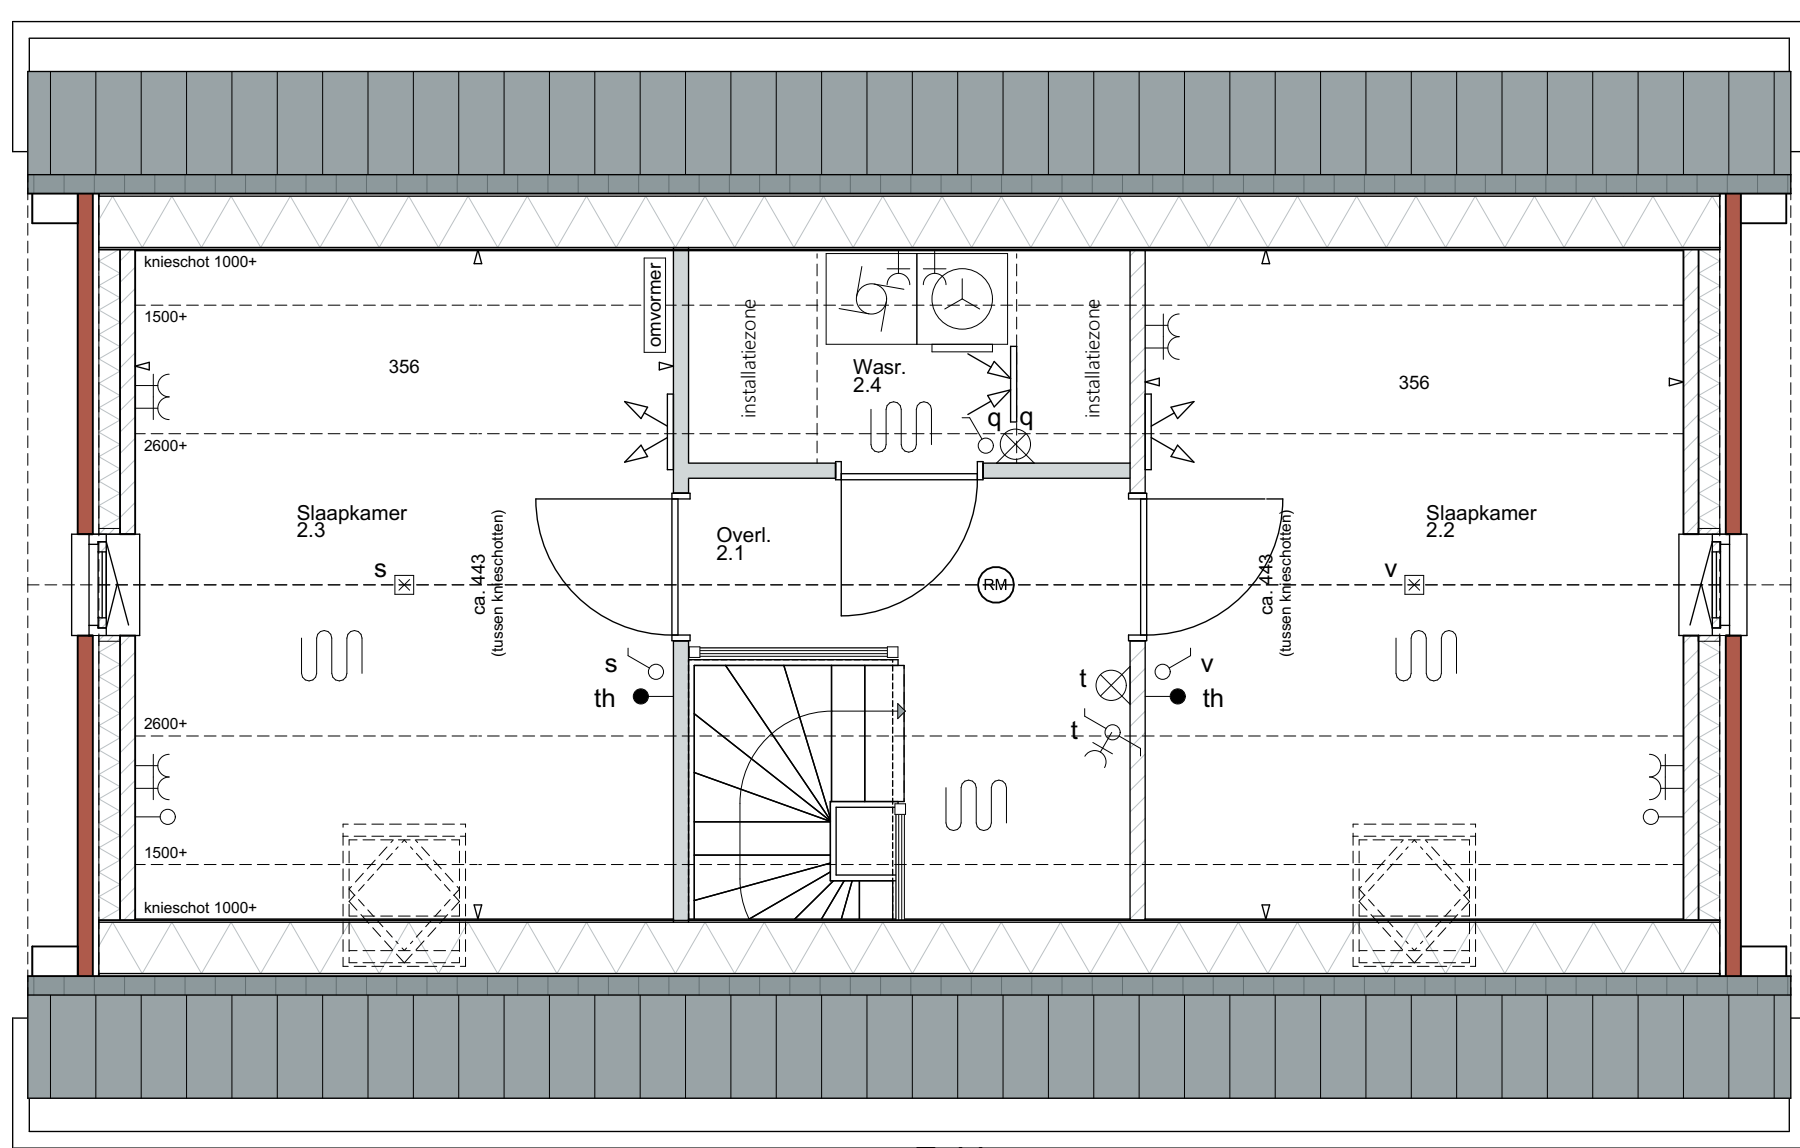

Zolder

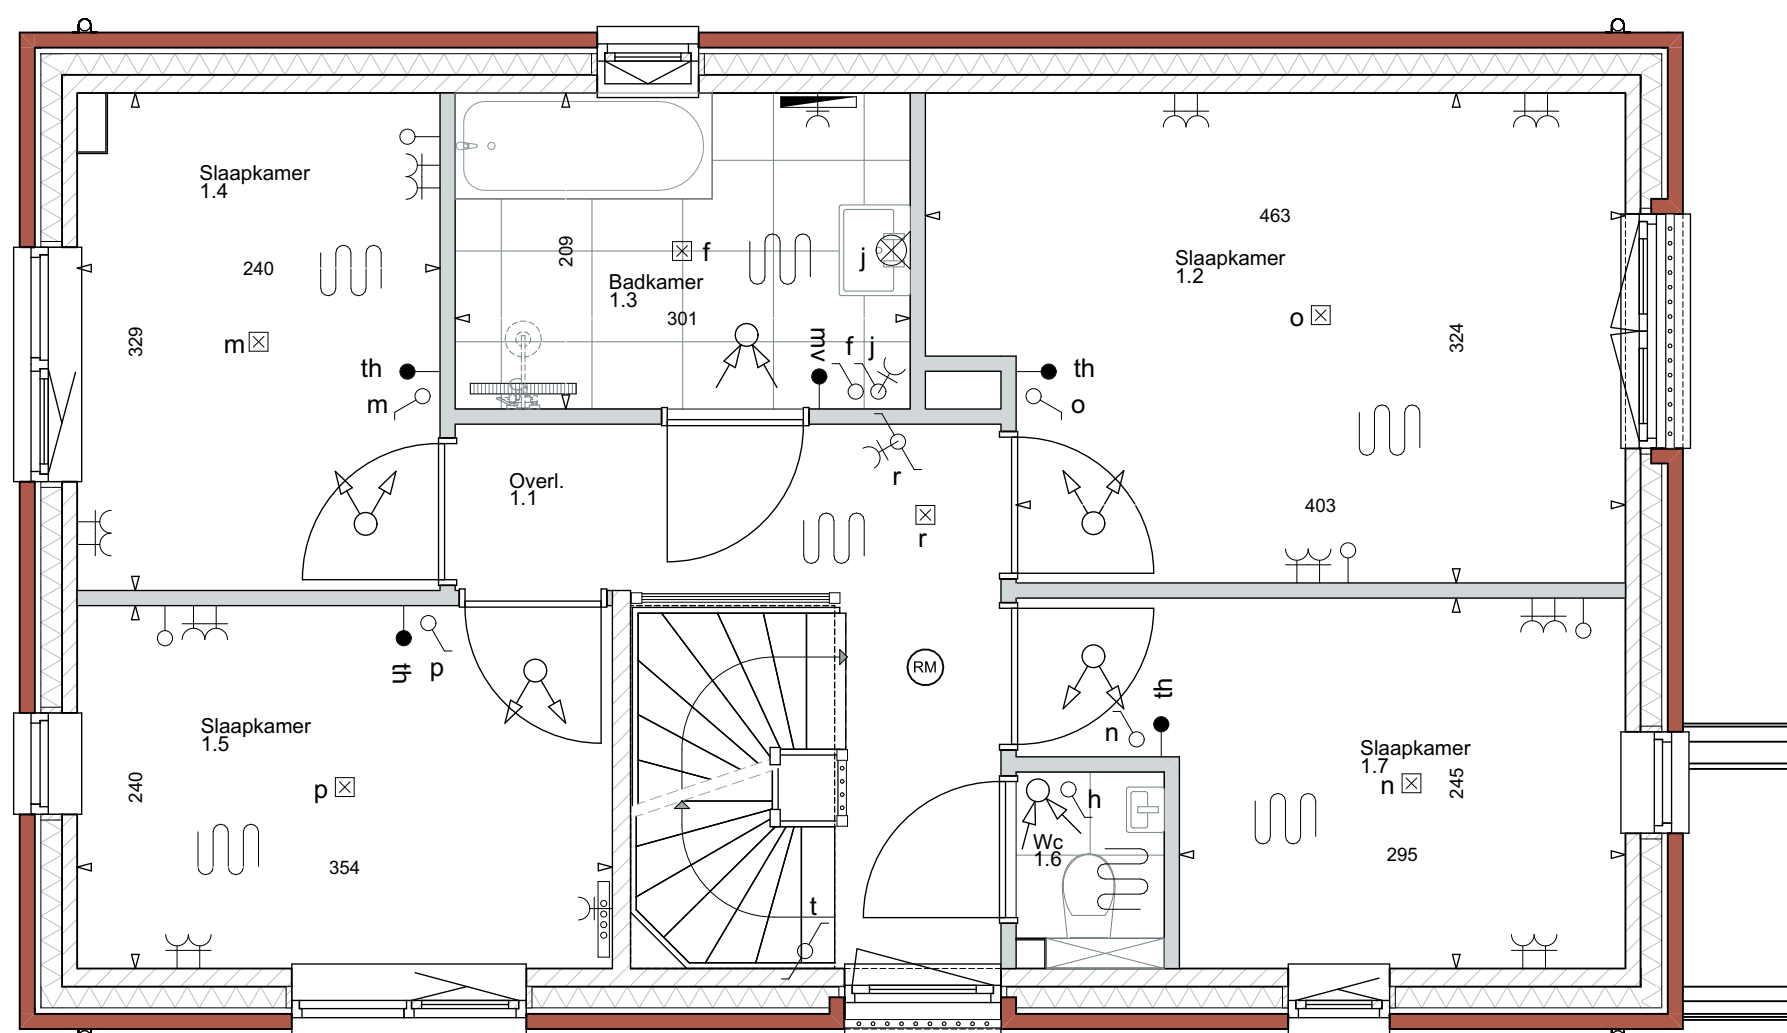

1e verdieping

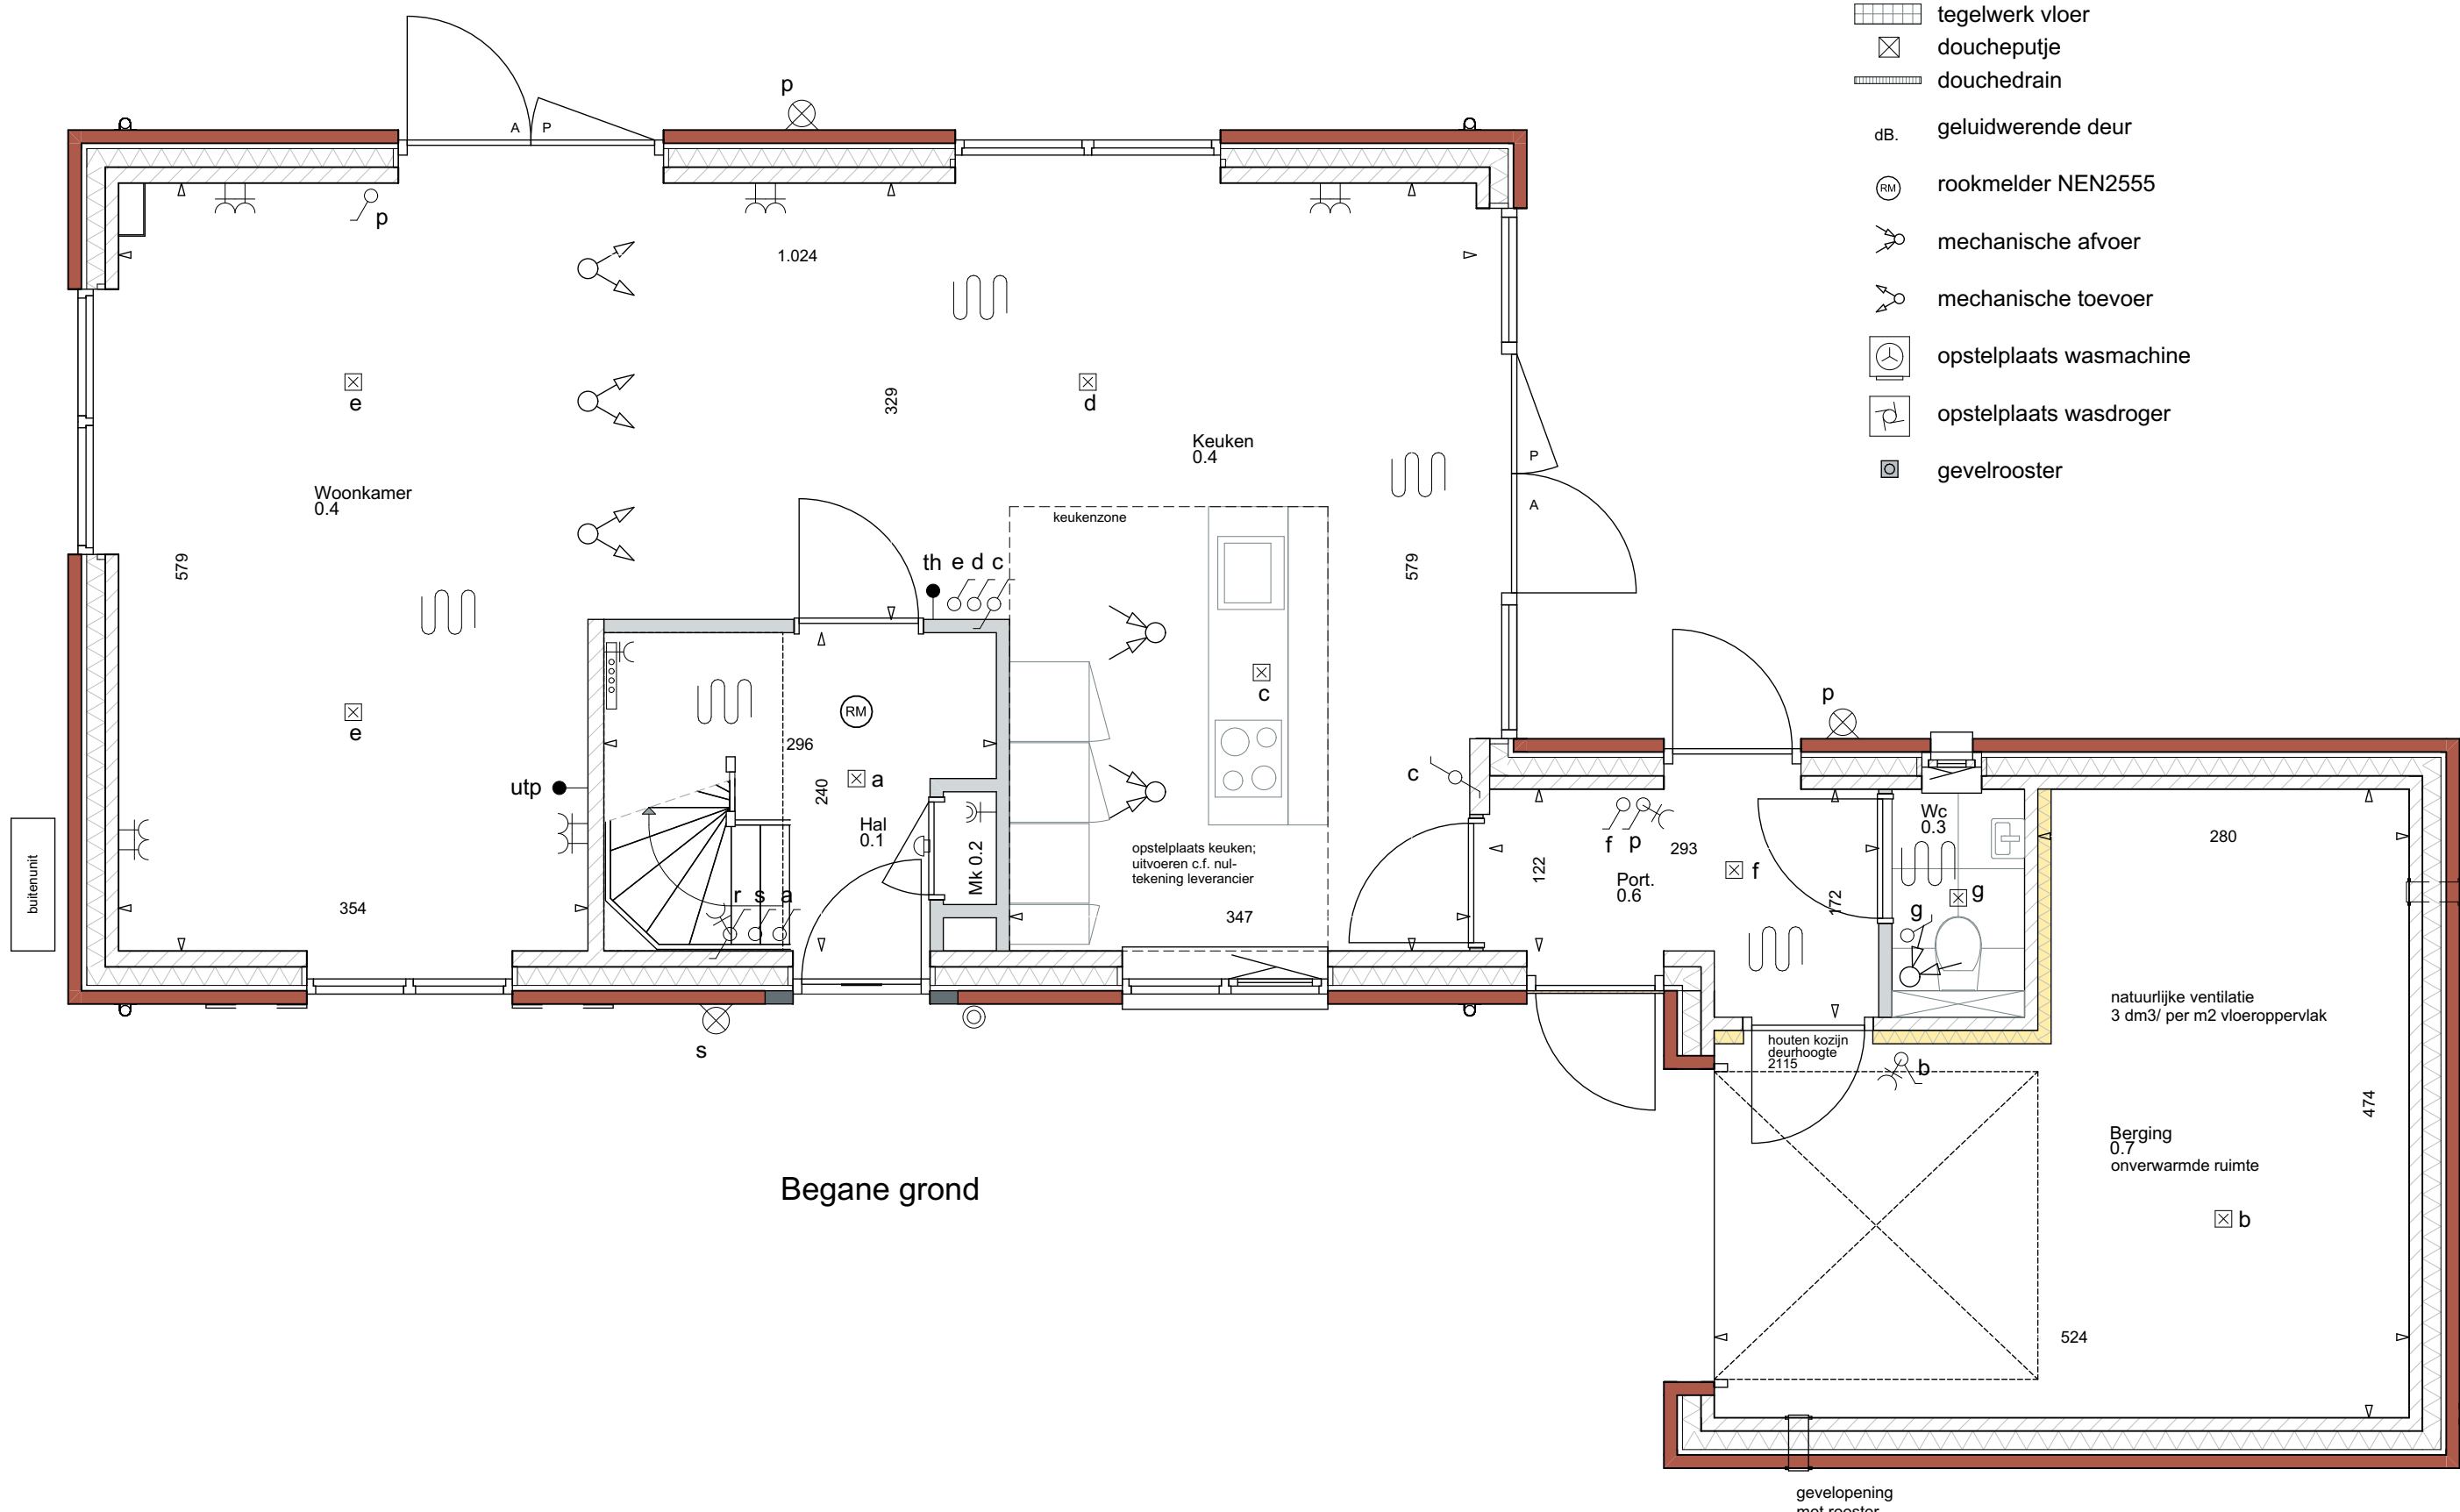

Begane grond

BOUWKUNDIG

- metseiwerk volgens materiaalstaat
- metseiwerk volgens materiaalstaat
- kalkzandsteen lijmblokken
- gasbeton
- isolatie volgens BENG-berekeningen
- tegeltwerk vloer
- doucheputje
- douchedrain
- dB. geluidwerende deur
- rookmelder NEN2555
- mechanische afvoer
- mechanische toevoer
- opstelplaats wasmachine
- opstelplaats wasdroger
- gevelrooster

ELEKTRA

- centraaldoos / plafondlichtpunt
- bedrade aansluiting in doos
 - utp : data aansluiting Cat.5
 - th : thermostat
 - mv : 3-standen schakelaar ventilatie
- loze leiding naar meterkast (blind afdekraam)
- signaal bel
- bel drukker
- enkele wandcontactdoos
- dubbele wandcontactdoos (hor. geplaatst)
- dubbele wandcontactdoos (opbouw)
- wandlichtpunt (excl. armatuur)
- schakelaar
- schakelaar + wandcontactdoos
- wisselschakelaar

- omvormer
- omvormer PV-panelen
- vloerverwarming
- vloerverwarming verdeler (indien buiten installateur)
- radiator elektrisch
- bediening zonwering


ALGEMEEN

De maatvoering op tekening is indicatief en kan afwijken, maten in centimeters. Indien deze maatvoering tussen wanden is aangegeven, is daarbij geen rekening gehouden met enige wandafwerking. De netto bruikbare maten bij oplevering kunnen een aantal centimeters van de genoemde bruto maten afwijken.


De opstelling van de keuken en aansluitingen in de keuken volgens de standaard keukentekening van de keukenleverancier.

De aangegeven elektrapunten/ventilatiepunten/radiatoren/knieschotten zijn indicatief. De exacte plaats wordt nader bepaald door de installateur(s) / keukenleverancier.

Dubbele tuindeuren (indien van toepassing) A = actieve deur P = passieve deur

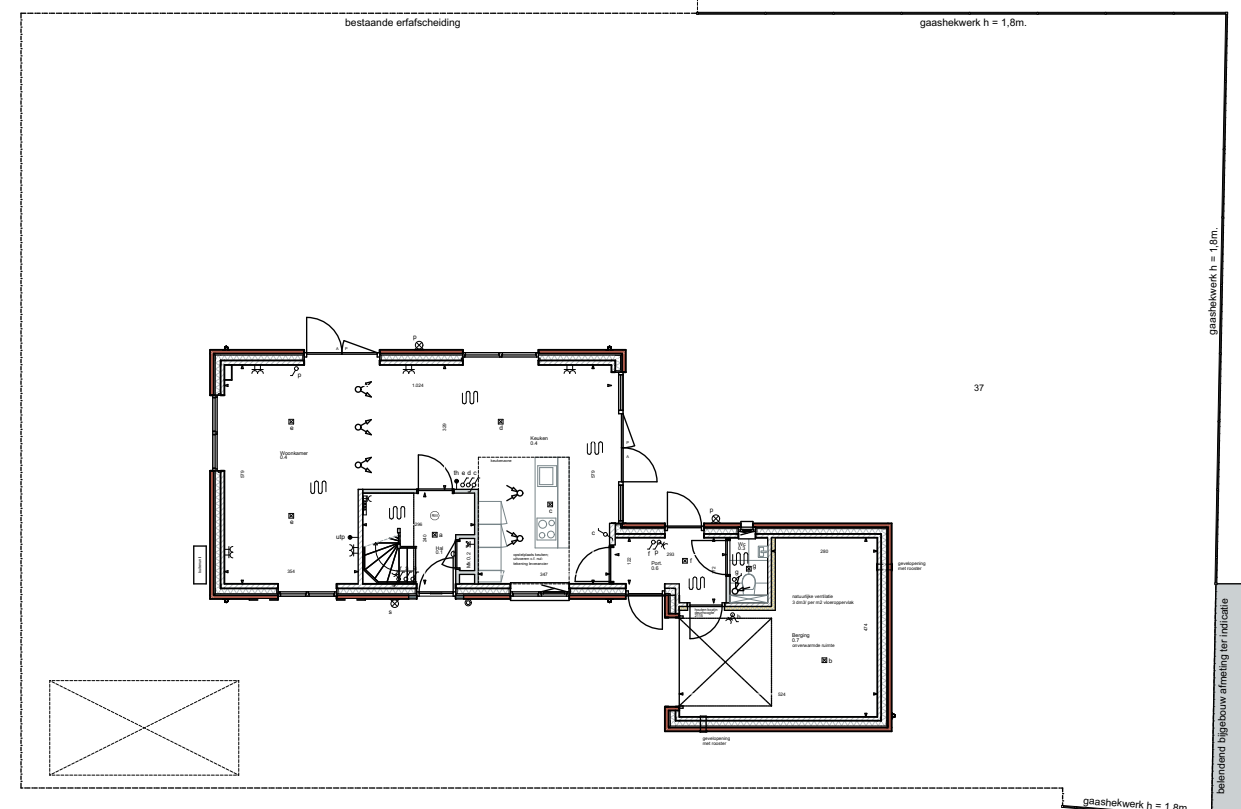

Perceel
schaal 1:200

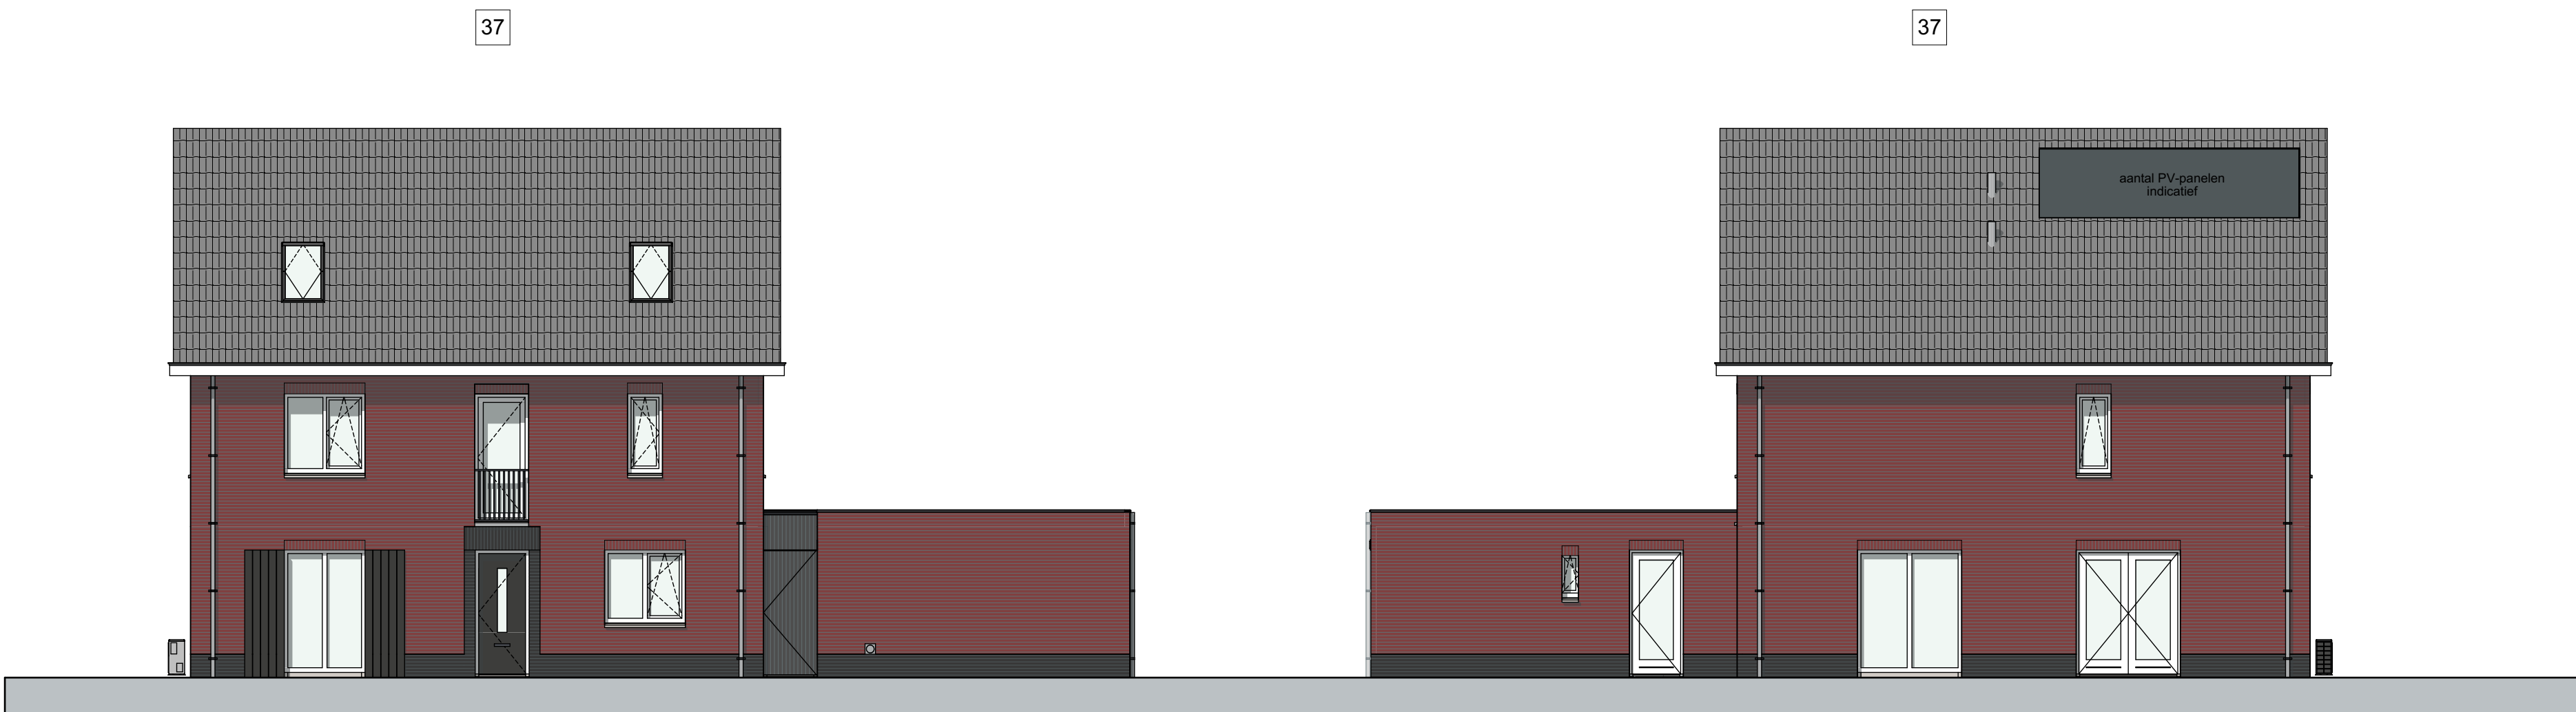

Voorgevel



Achtergevel



Linkergevel kavel 37

Rechtergevel kavel 37

Doorsnede

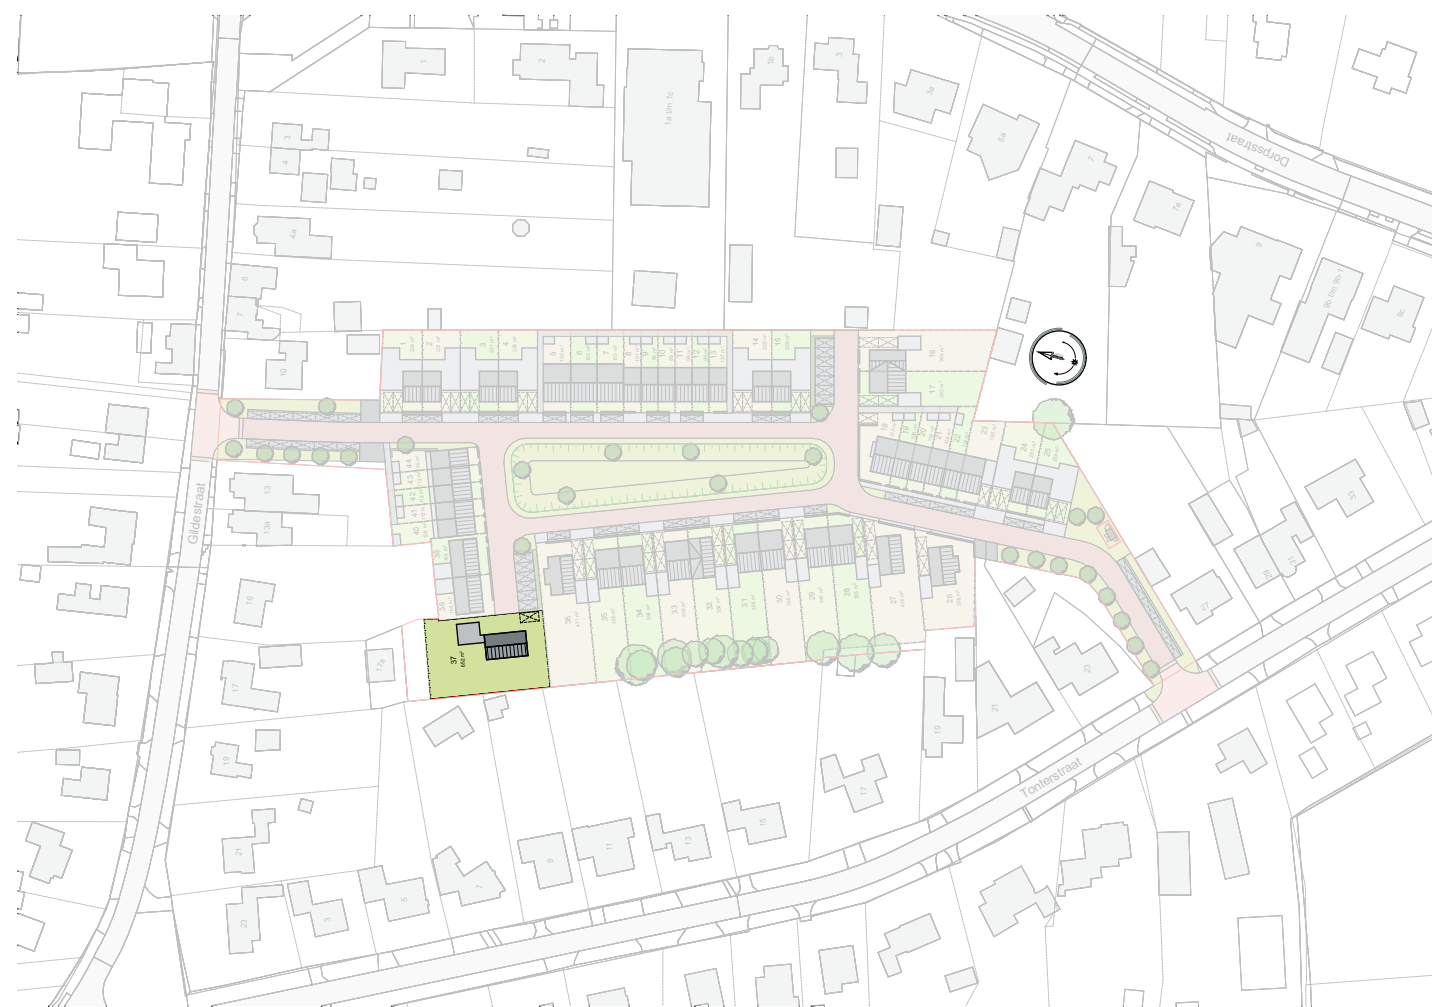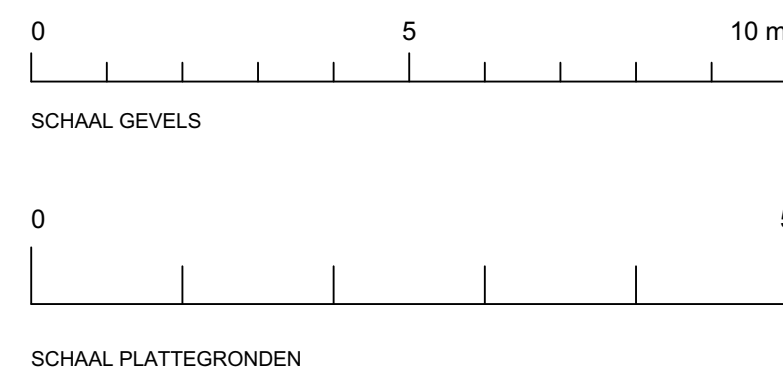

Project: 44 woningen te Riethoven


Werknummer: C19057

Tekeningnummer: VK-37

Woningtype: Vrijstaande woning XXL Kavel 37

Fase: Verkoop
Status: Definitief

Schaal: Plattegronden 1:50 / Gevels & Doorsnede 1:100
Datum: 15-12-2023

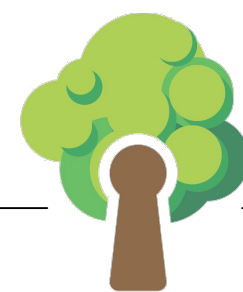

Achter De Sleutel