





Straatbeeld

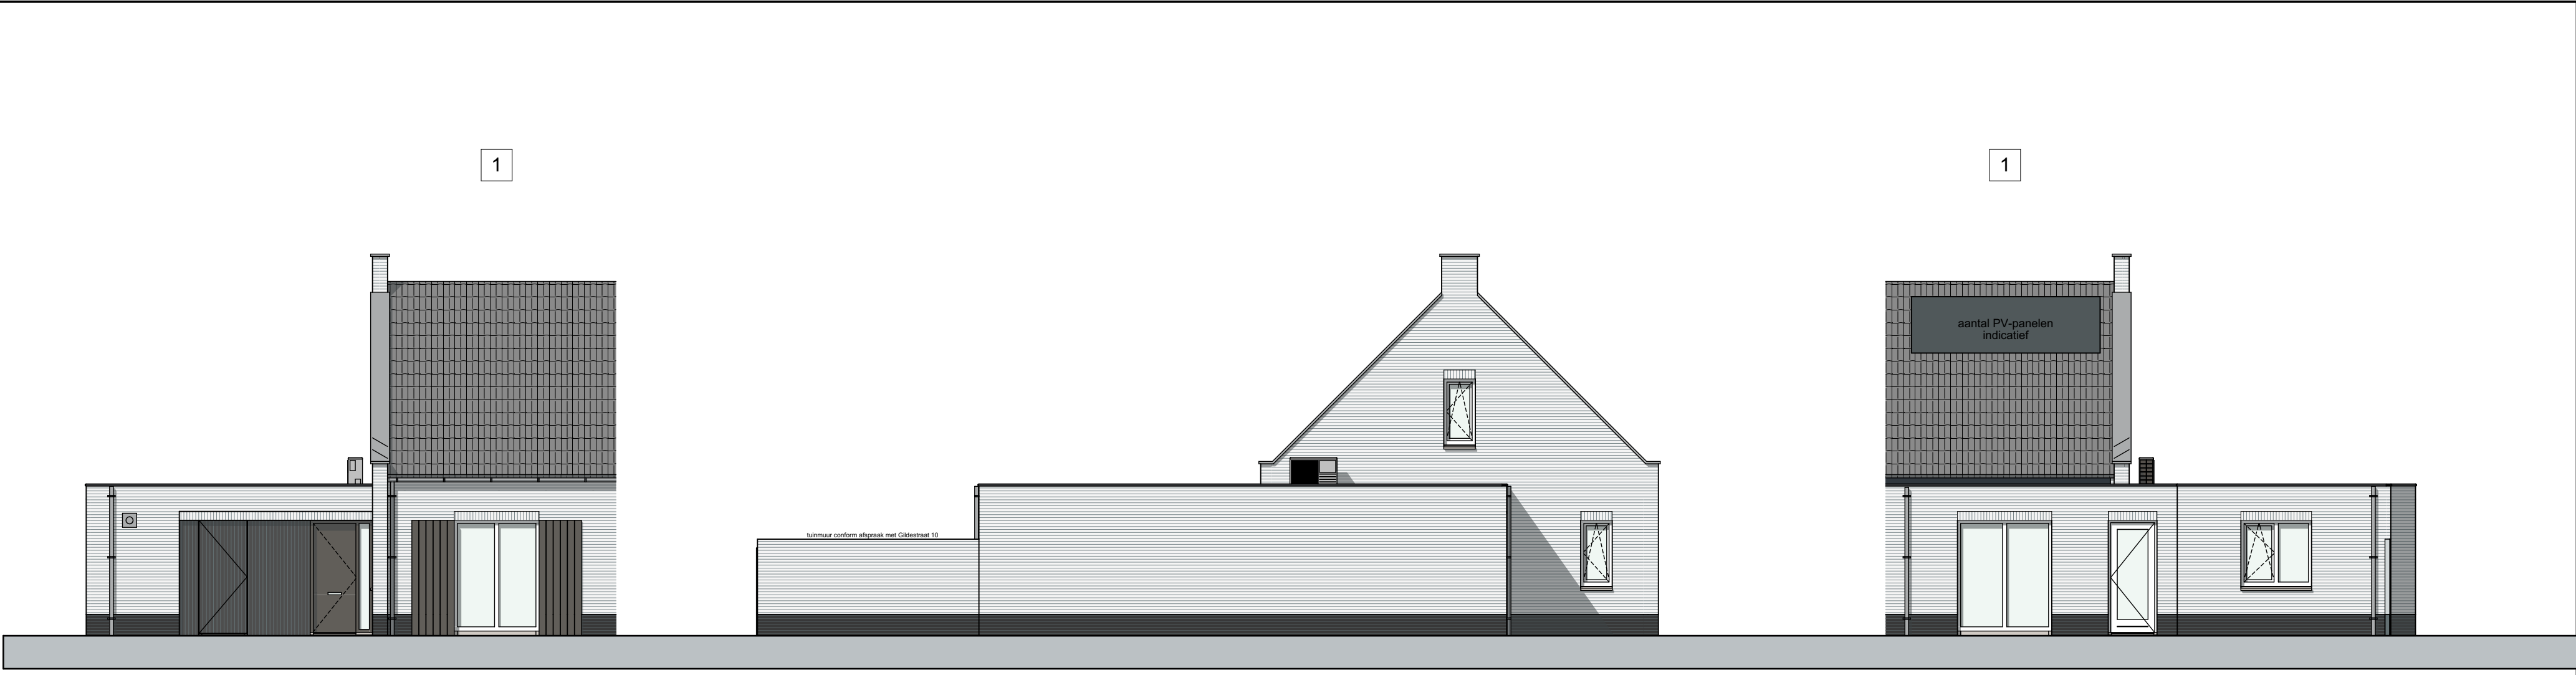

Voorgevel

Linkergevel kavel 1

Achtergevel

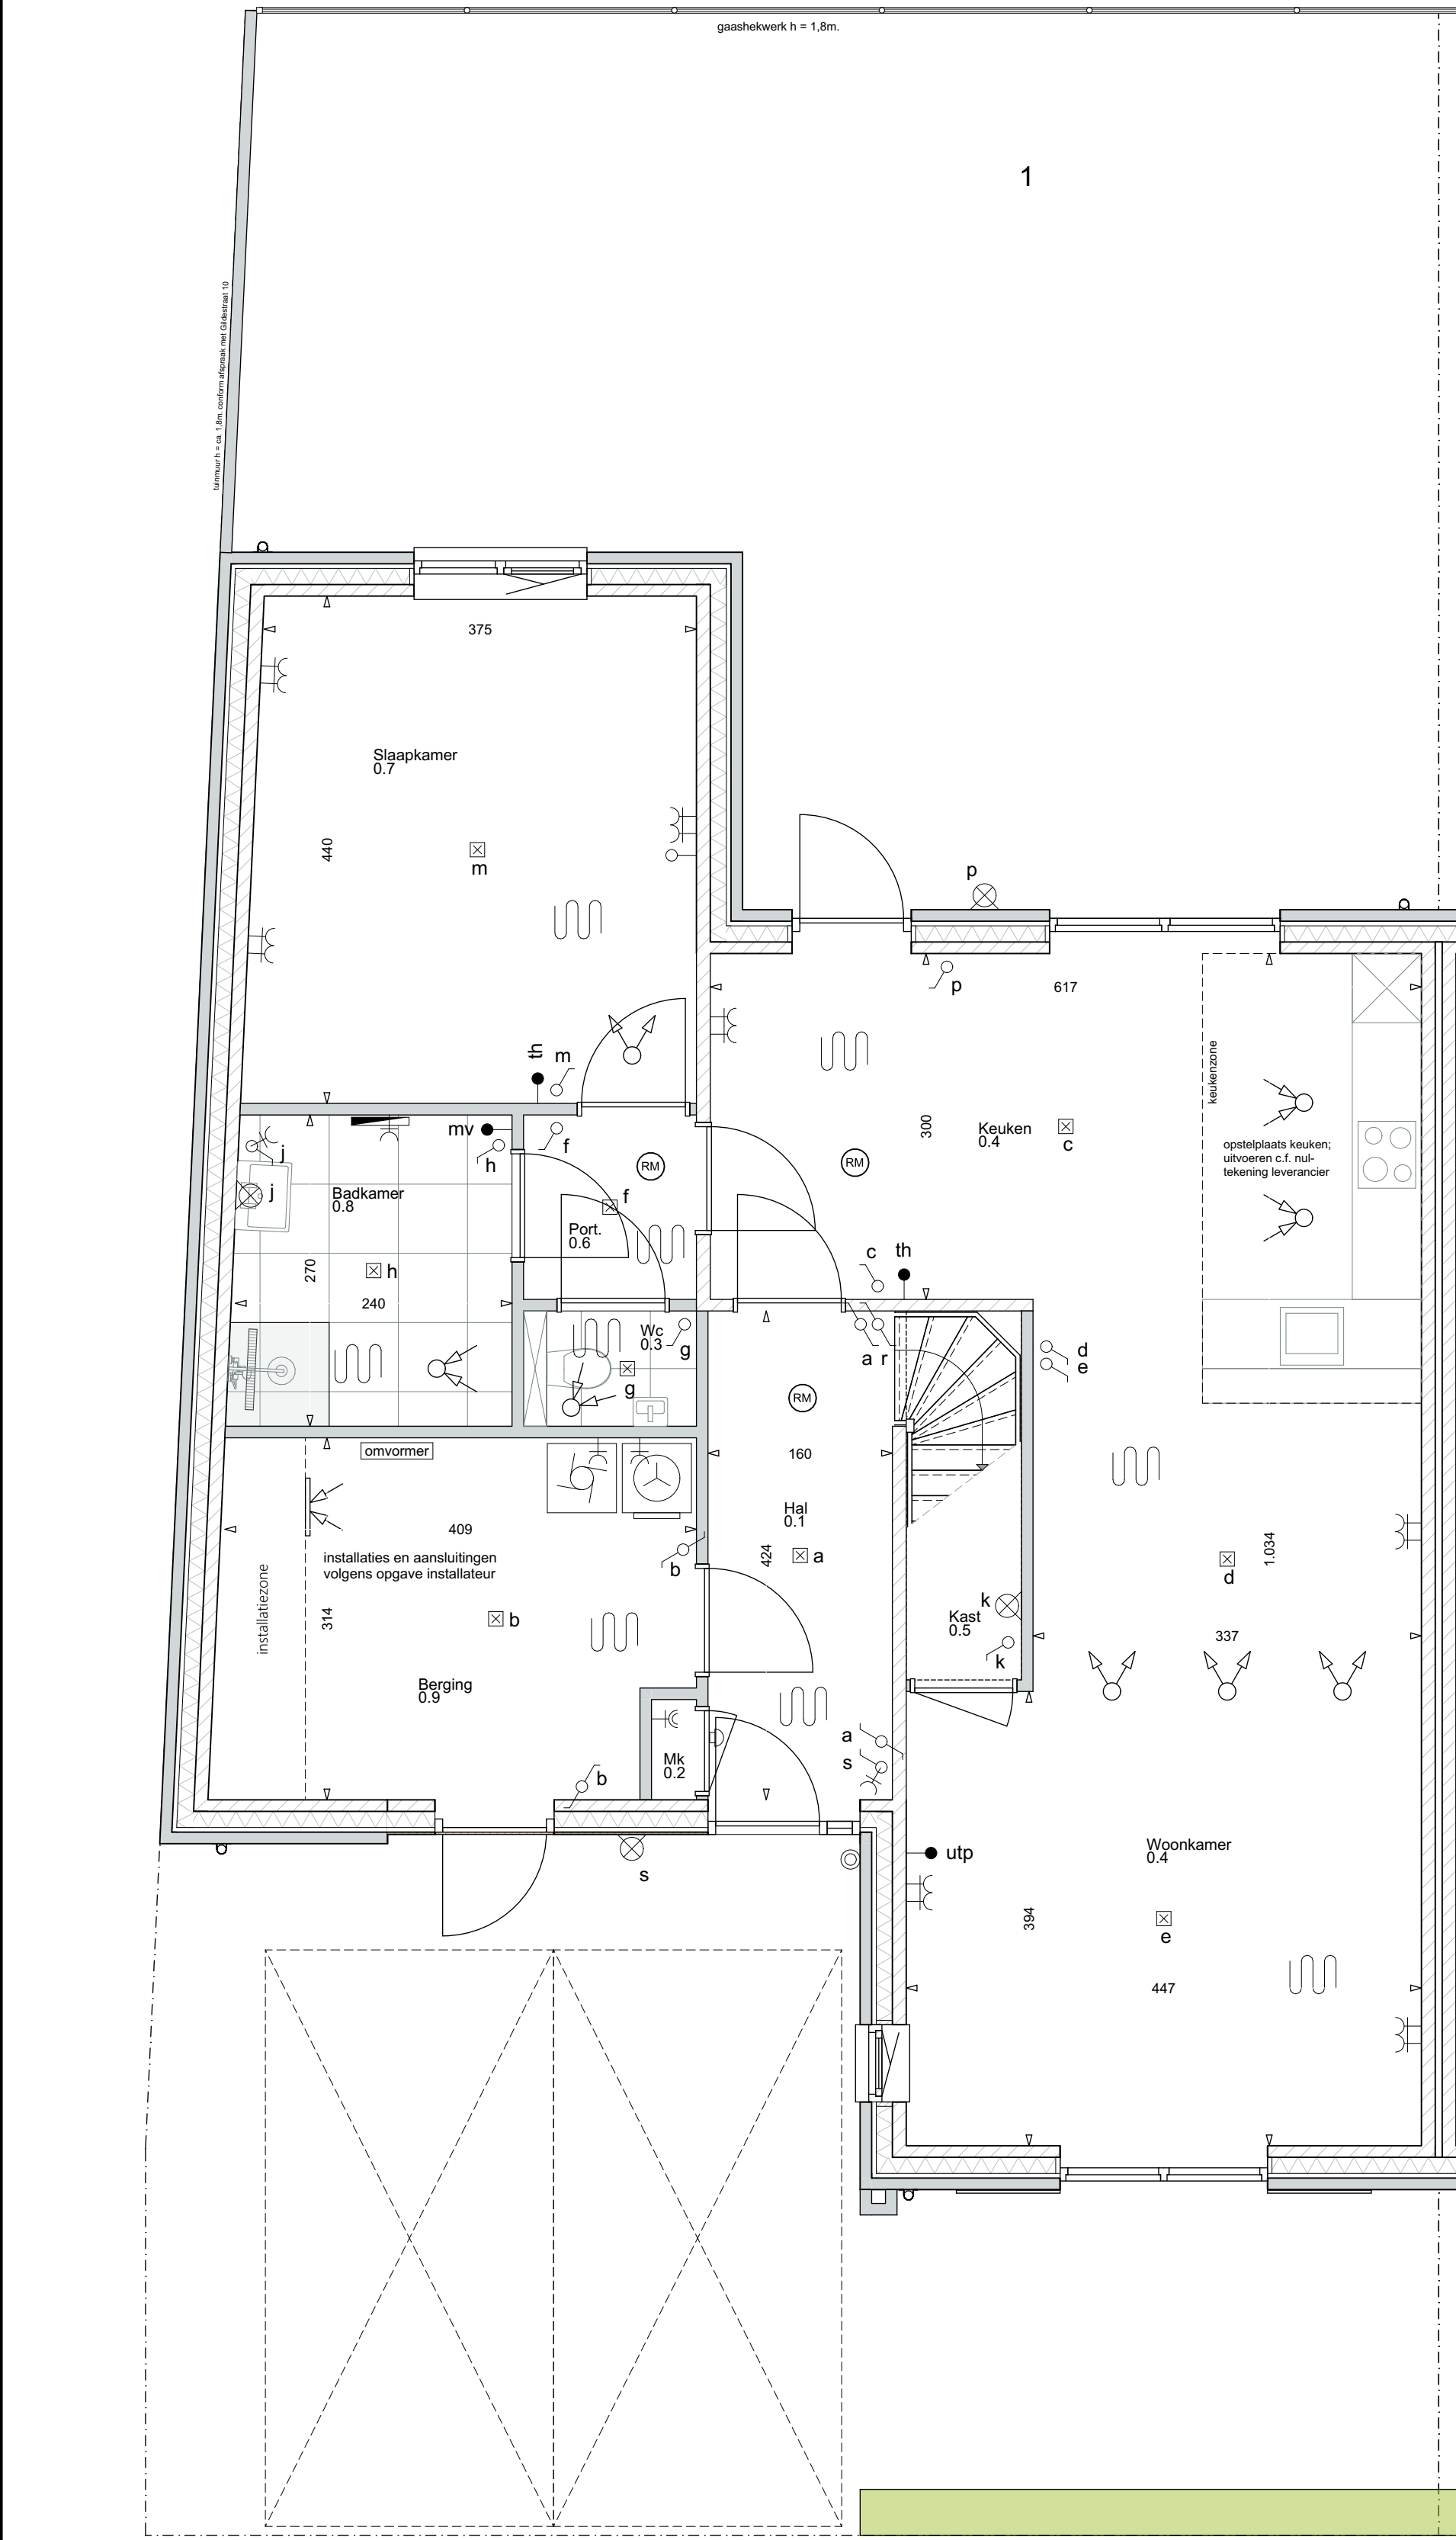

Begane grond

BOUWKUNDIG

- metselwerk volgens materiaalstaat
- metselwerk volgens materiaalstaat
- kalkzandsteen lijmblokken
- gasbeton
- isolatie volgens BENG-berekeningen
- tegelwerk vloer
- doucheputje
- douchedrain
- db. geluidwerende deur
- rookmelder NEN2555
- mechanische afvoer
- mechanische toevoer
- opstelplaats wasmachine
- opstelplaats wasdroger
- gevelrooster

ELEKTRA

- centraaldoos / plafondlichtpunt
- bedrade aansluiting in doos
 - utp : data aansluiting Cat.5
 - th : thermostaat
 - mv : 3-standen schakelaar ventilatie
- loze leiding naar meterkast (blind afdekraam)
- signaal bel
- bel drukker
- enkele wandcontactdoos
- dubbele wandcontactdoos (hor. geplaatst)
- dubbele wandcontactdoos (opbouw)
- wandlichtpunt (excl. armatuur)
- schakelaar
- schakelaar + wandcontactdoos
- wisselschakelaar
- omvormer omvormer PV-panelen
- vloerverwarming
- vloerverwarming verdeler (indien buiten installatiezone)
- radiator elektrisch
- bediening zonwering


ALGEMEEN

De maatvoering op tekening is indicatief en kan afwijken, maten in centimeters. Indien deze maatvoering tussen wanden is aangegeven, is daarbij geen rekening gehouden met enige wandafwerking. De netto bruikbare maten bij oplevering kunnen een aantal centimeters van de genoemde bruto maten afwijken.


De opstelling van de keukens en aansluitingen in de keukens volgens de standaard keukentekening van de keukenleverancier.

De aangegeven elektrapunten/ventilatiepunten/radiatoren/knieschotten zijn indicatief. De exacte plaats wordt nader bepaald door de installateur(s) / keukenleverancier.

Dubbele tuindeuren (indien van toepassing) A = actieve deur P = passieve deur

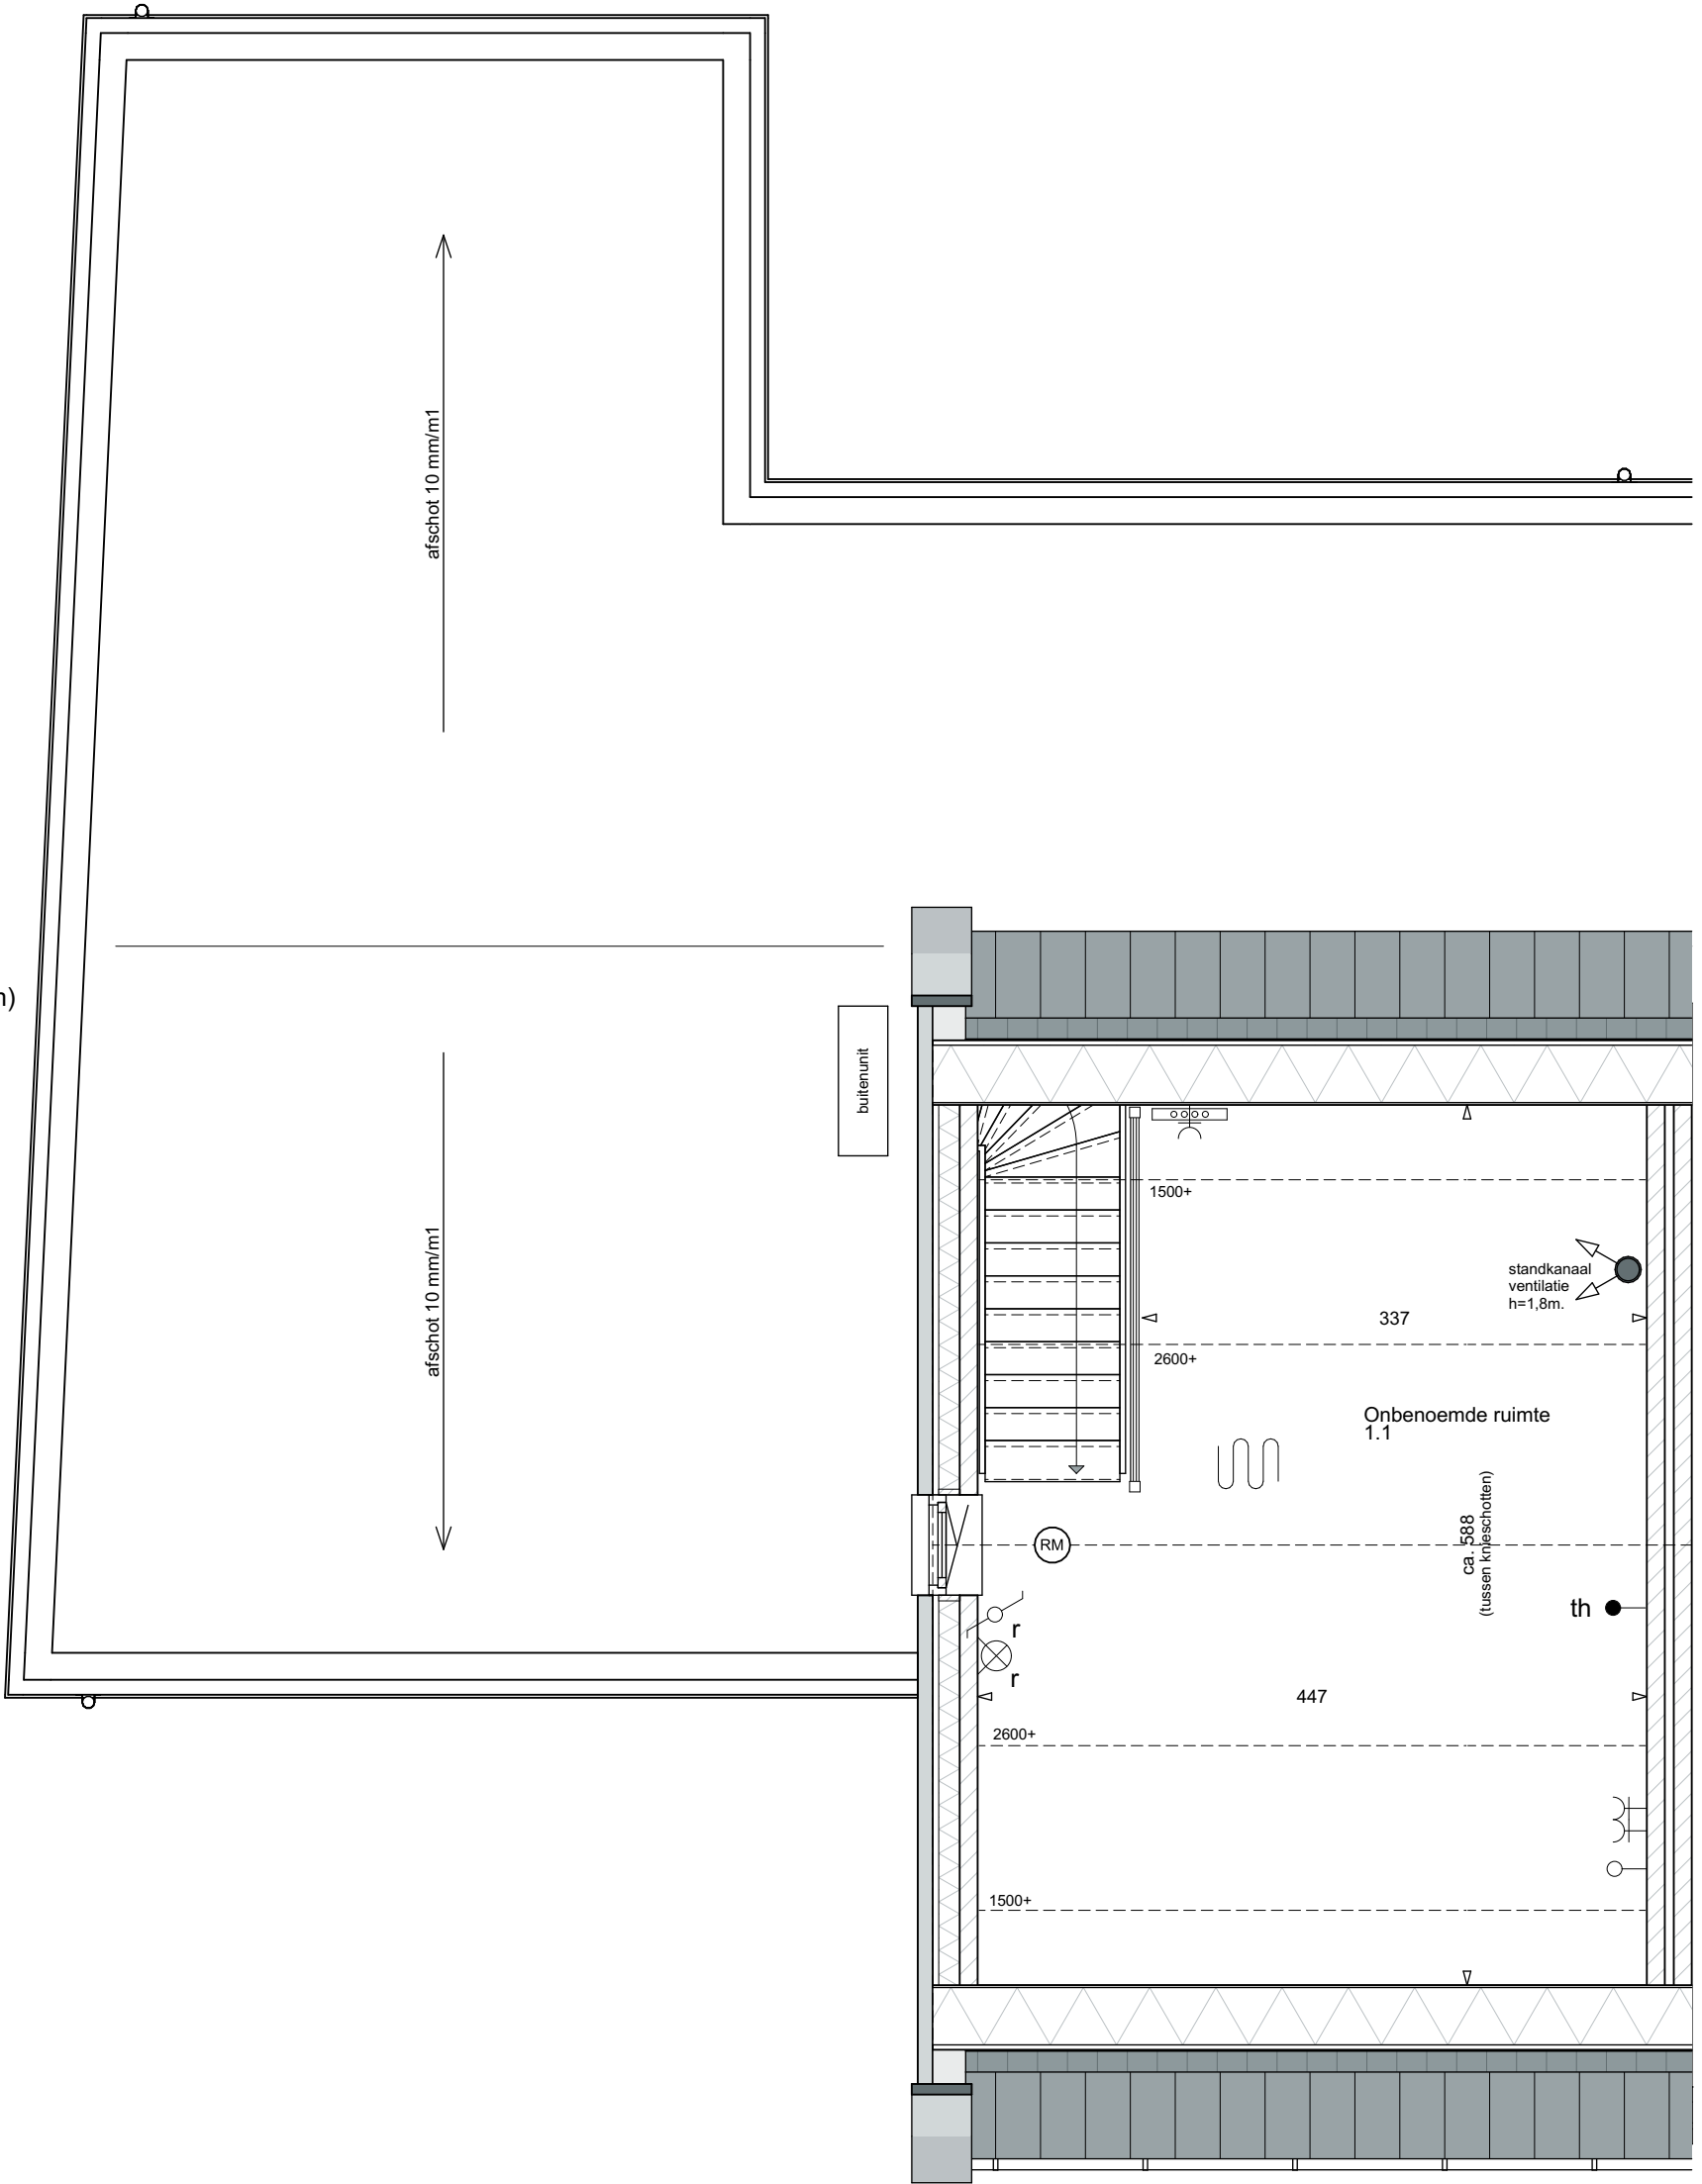

1e verdieping

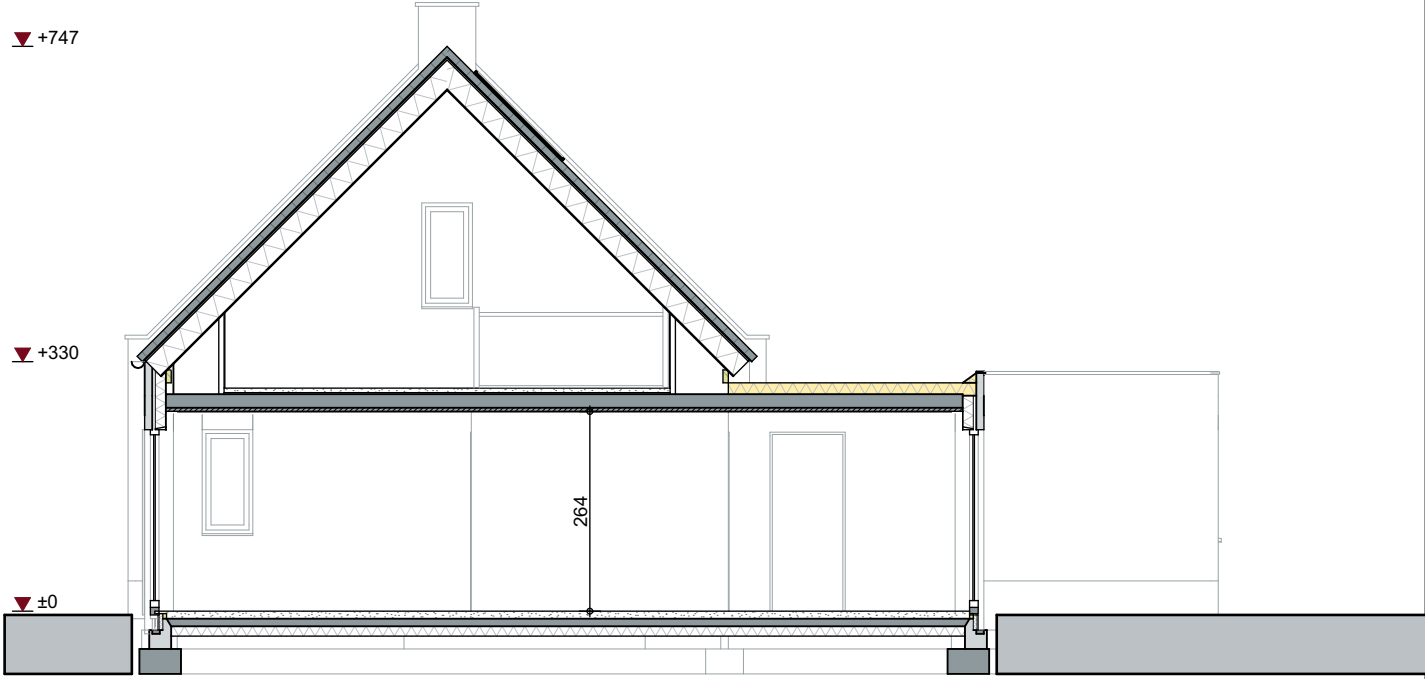

Doorsnede

0 5 10 m

SCHAAL GEVELS

0 5

SCHAAL PLATTEGRONDEN



Project: 44 woningen te Riethoven

Werknummer: C19057

Tekeningnummer: VK-01


Woningtype: Patiowoning XL Kavel 01

Fase: Verkoop

Status: Definitief

Schaal: Plattegronden 1:50 / Gevels & Doorsnede 1:100

Datum: 15-12-2023

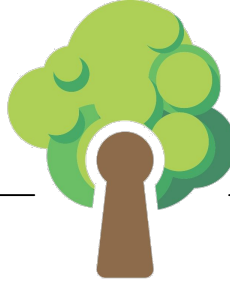

Achter De Sleutel