



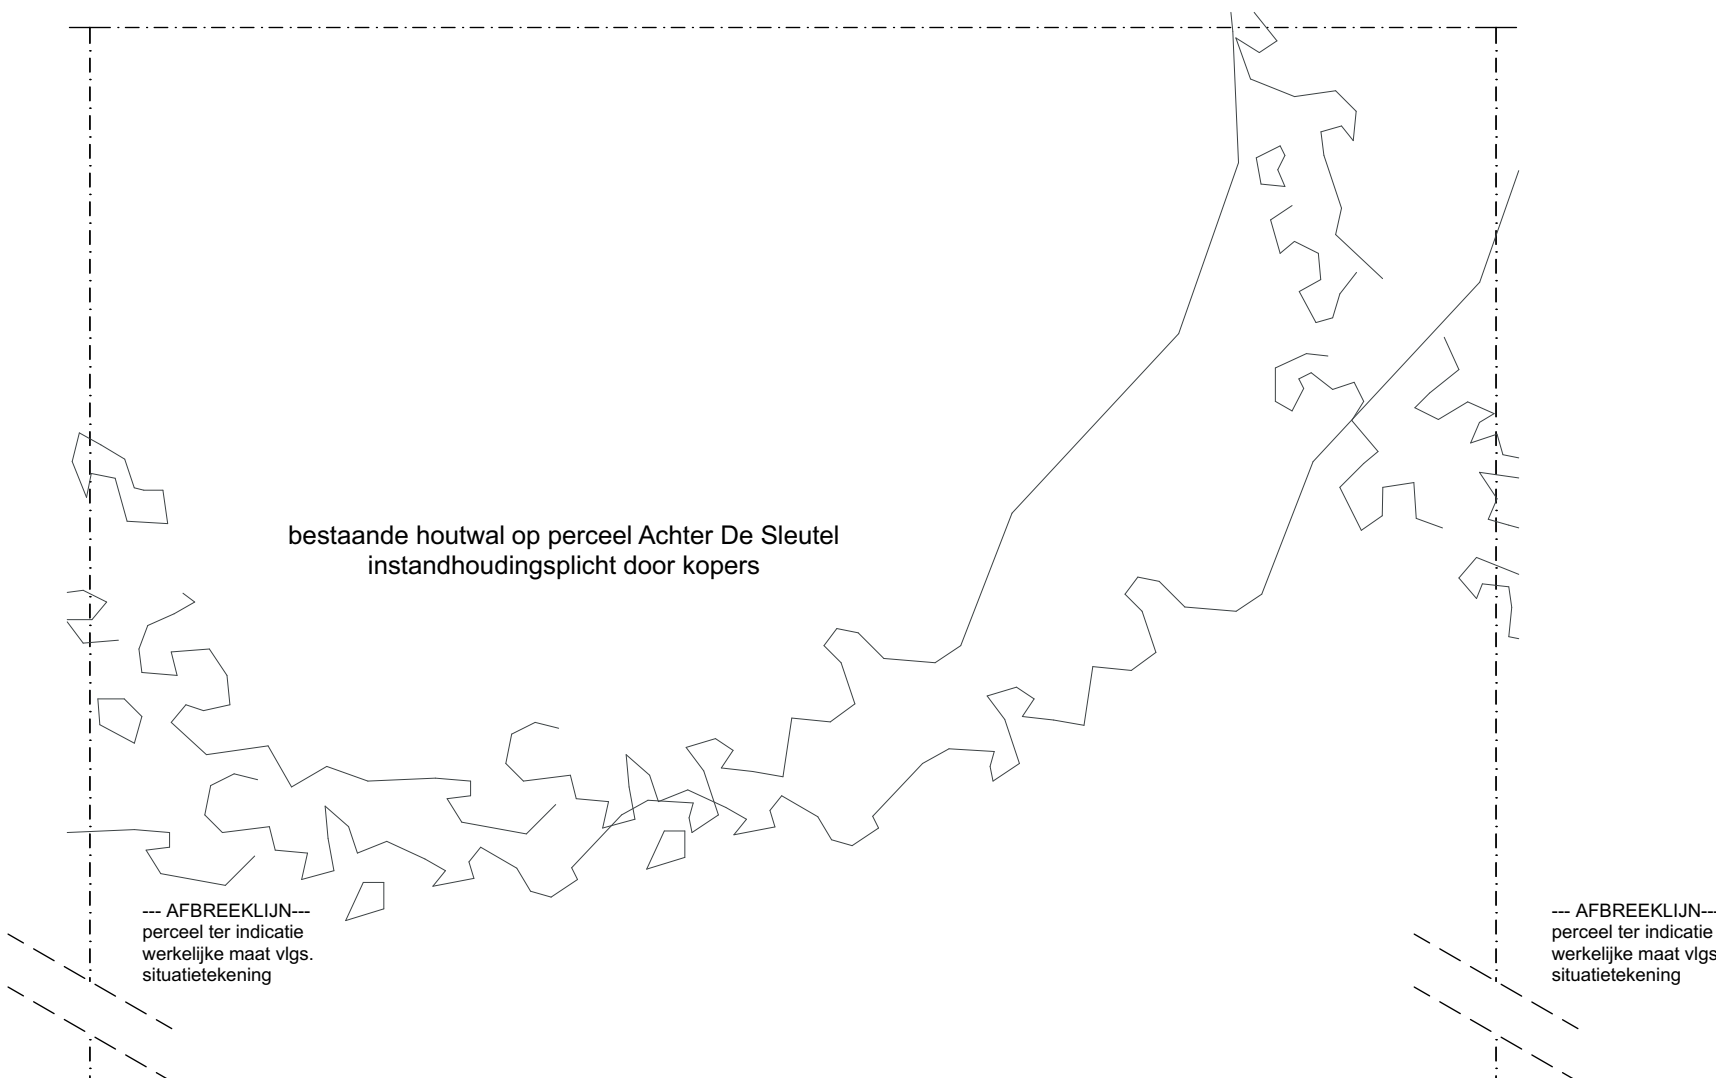

BOUWKUNDIG


- metselwerk volgens materiaalstaat
- metselwerk volgens materiaalstaat
- kalkzandsteen lijmblokken
- gasbeton
- isolatie volgens BENG-berekeningen
- tegelwerk vloer
- doucheputje
- douchedrain
- dB geluidwerende deur
- rookmelder NEN2555
- mechanische afvoer
- mechanische toevoer
- opstelplaats wasmachine
- opstelplaats wasdroger
- gevelrooster

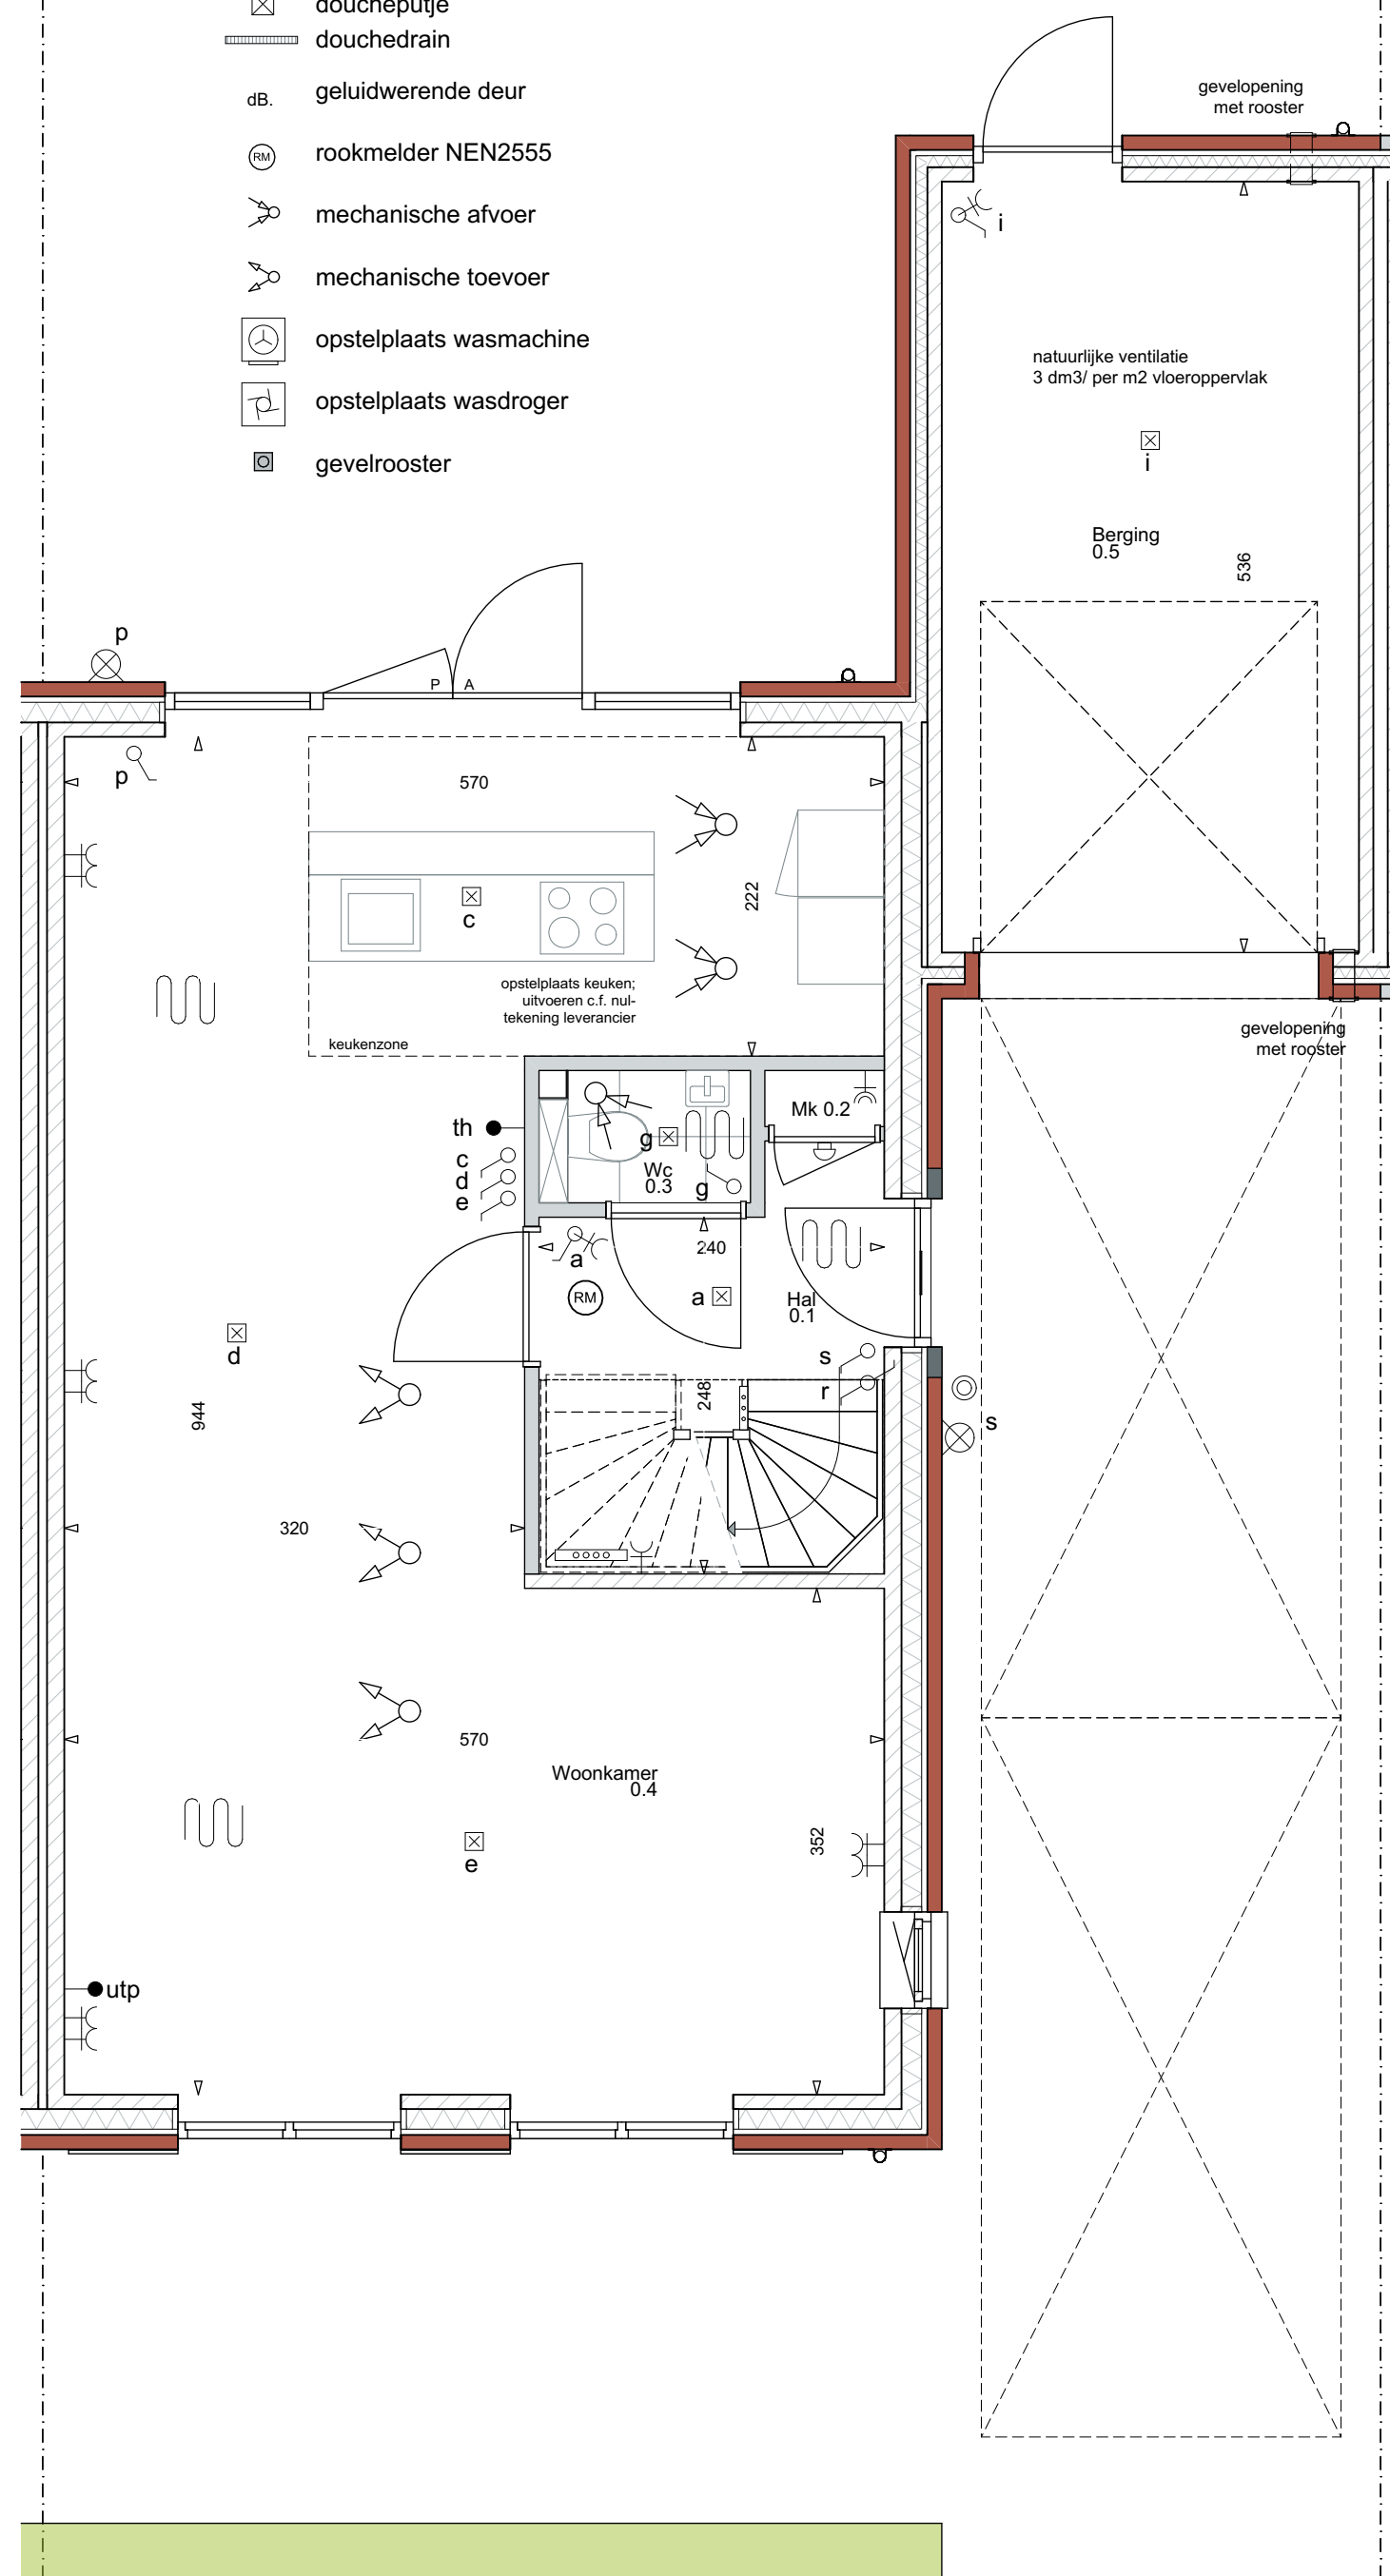

Begane grond

ELEKTRA

- centraaldoos / plafondlichtpunt
- bedrade aansluiting in doos
- utp : data aansluiting Cat.5
- th : thermostaat
- mv : 3-standen schakelaar ventilatie
- loze leiding naar meterkast (blind afdekraam)
- signaal bel
- bel drukker
- enkele wandcontactdoos
- dubbele wandcontactdoos (hor. geplaatst)
- dubbele wandcontactdoos (opbouw)
- wandlichtpunt (excl. armatuur)
- schakelaar
- schakelaar + wandcontactdoos
- wisselschakelaar
- omvormer PV-panelen
- vloerverwarming
- vloerverwarming verdeler (indien buiten installatiezone)
- radiator elektrisch
- bediening zonwering

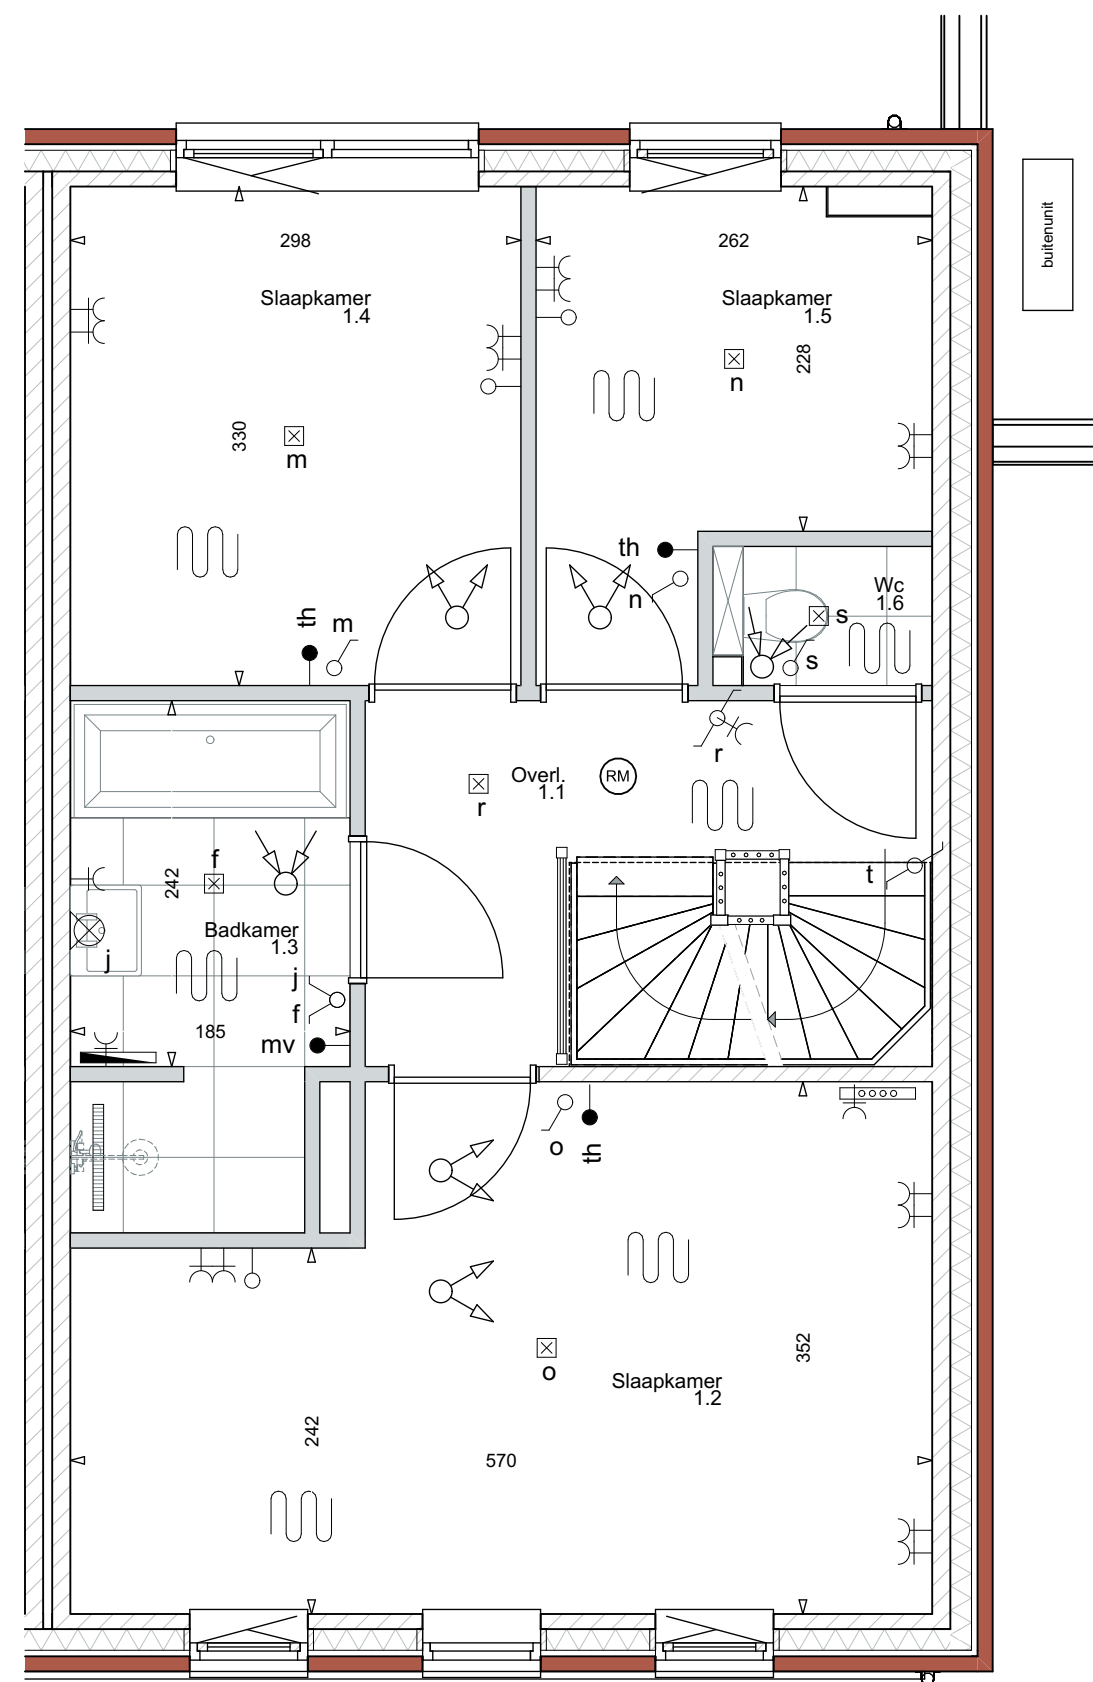

1e verdieping


ALGEMEEN

De maatvoering op tekening is indicatief en kan afwijken, maten in centimeters. Indien deze maatvoering tussen wanden is aangegeven, is daarbij geen rekening gehouden met enige wandafwerking. De netto bruikbare maten bij oplevering kunnen een aantal centimeters van de genoemde bruto maten afwijken.

De opstelling van de keuken en aansluitingen in de keuken volgens de standaard keukentekening van de keukenleverancier.

De aangegeven elektrapunten/ventilatiepunten/radiatoren/knischotten zijn indicatief. De exacte plaats wordt nader bepaald door de installateur(s) / keukenleverancier.


Dubbele tuindeuren (indien van toepassing) A = actieve deur P = passieve deur

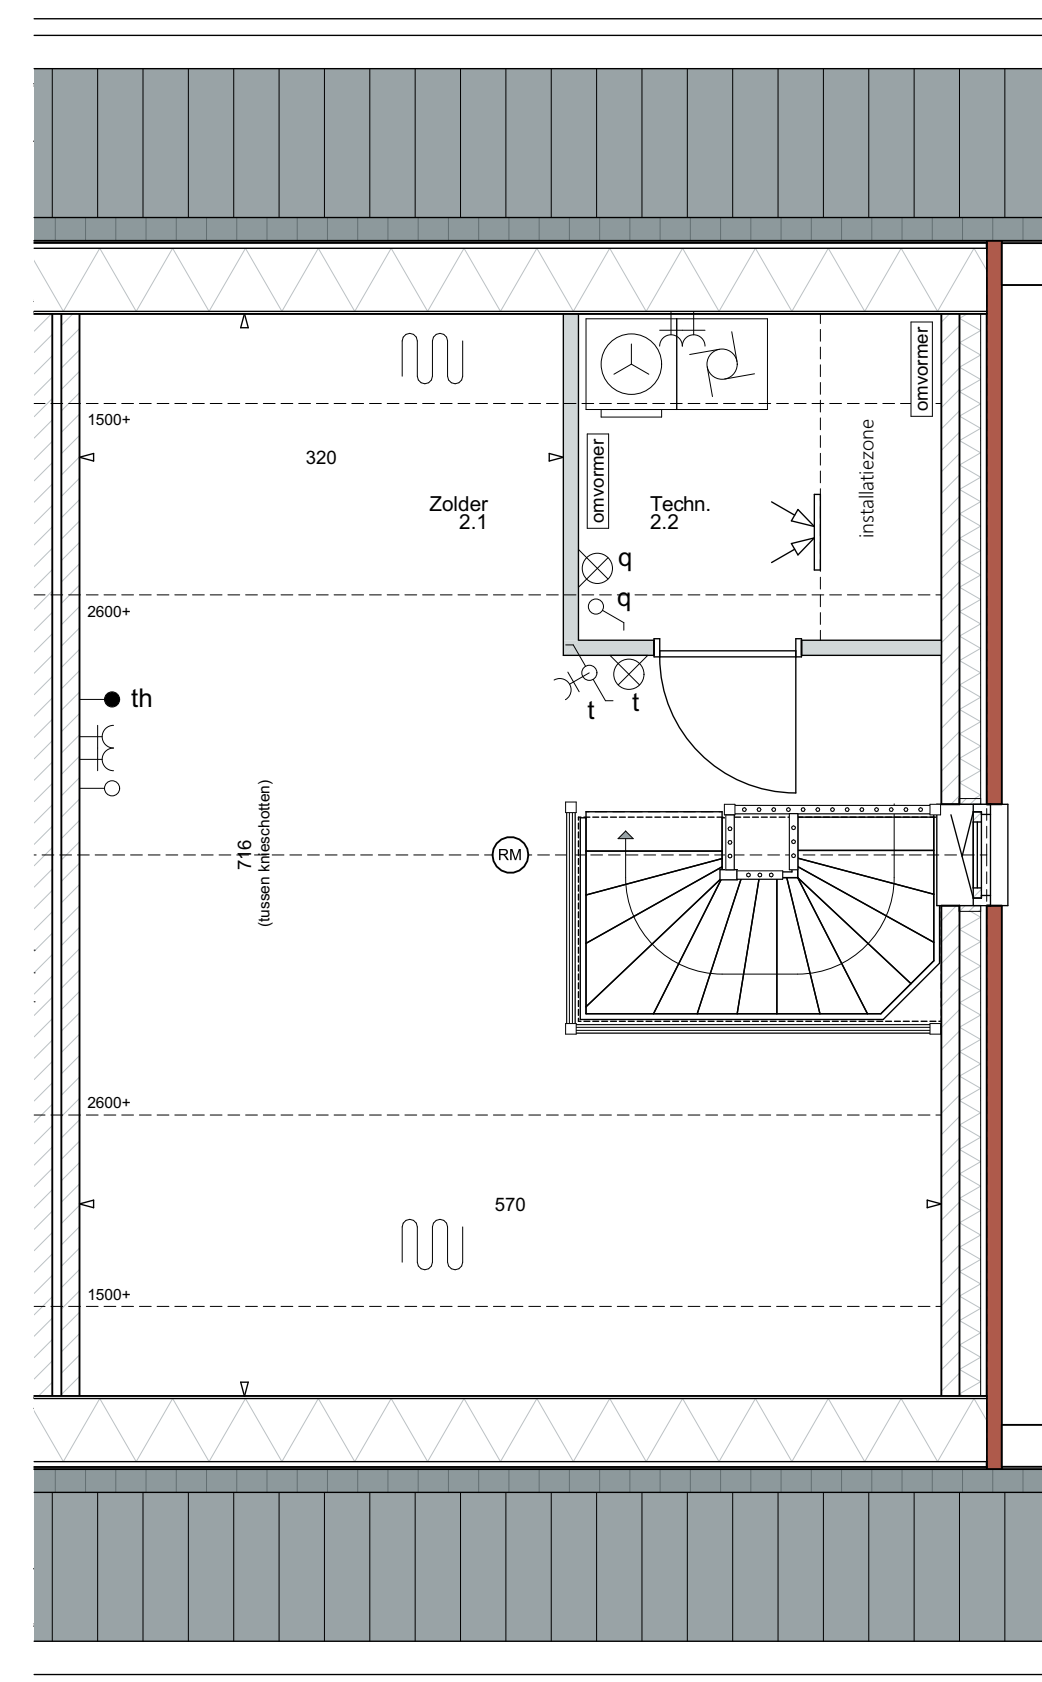

Zolder




Straatbeeld

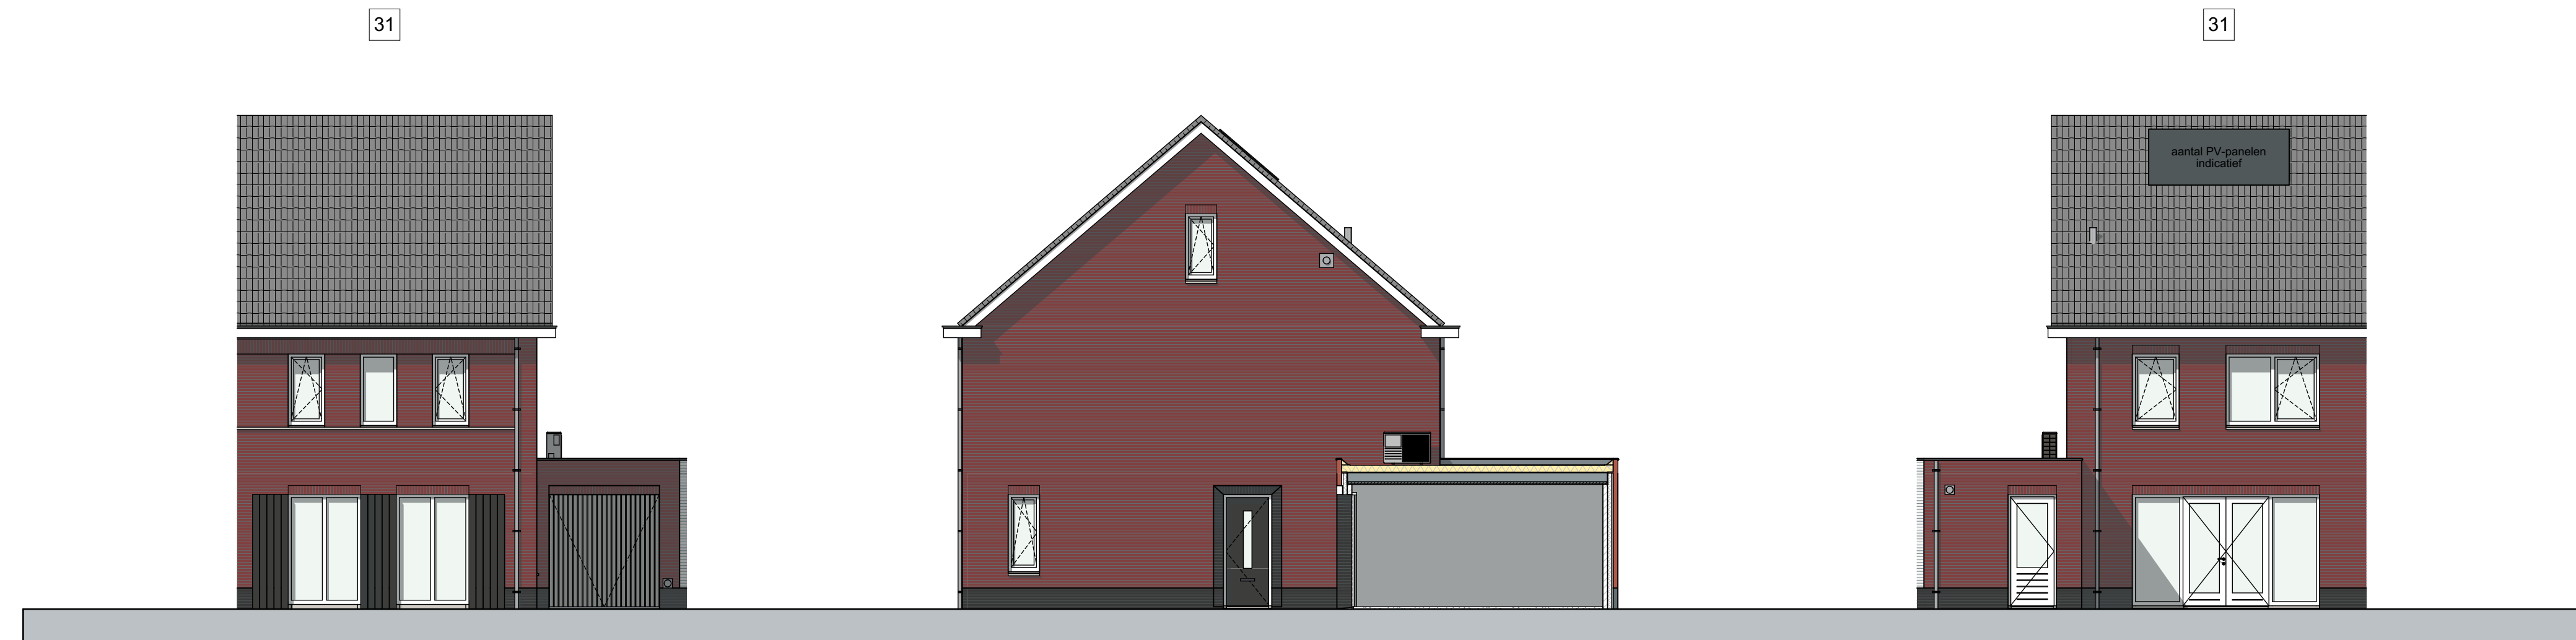

Voorgevel

Rechtergevel kavel 31

Achtergevel

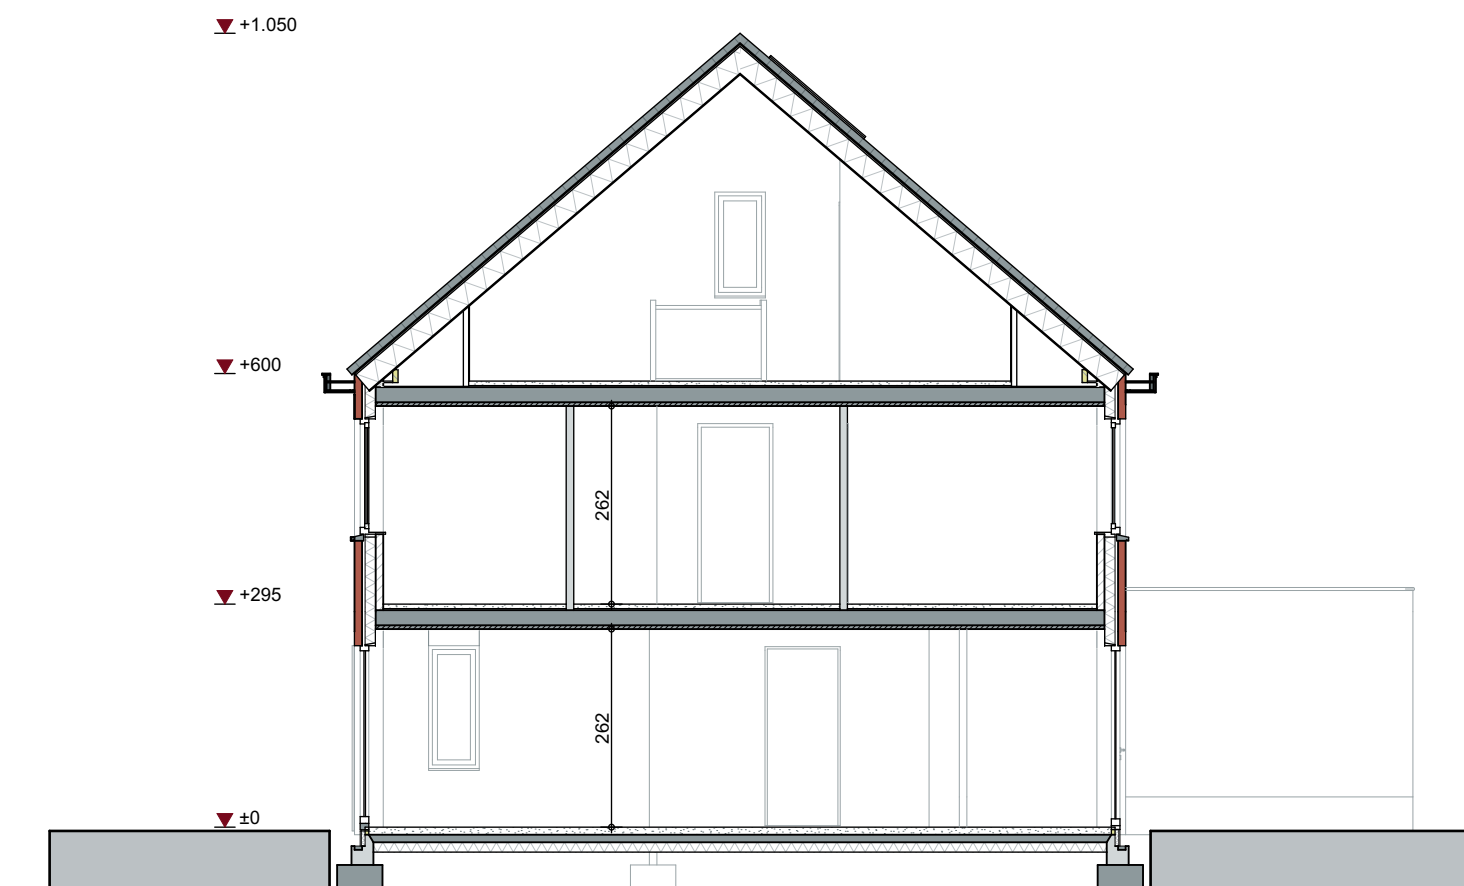


Doorsnede

0 5 10 m

SCHAAL GEVELS

0 5

SCHAAL PLATTEGRONDEN

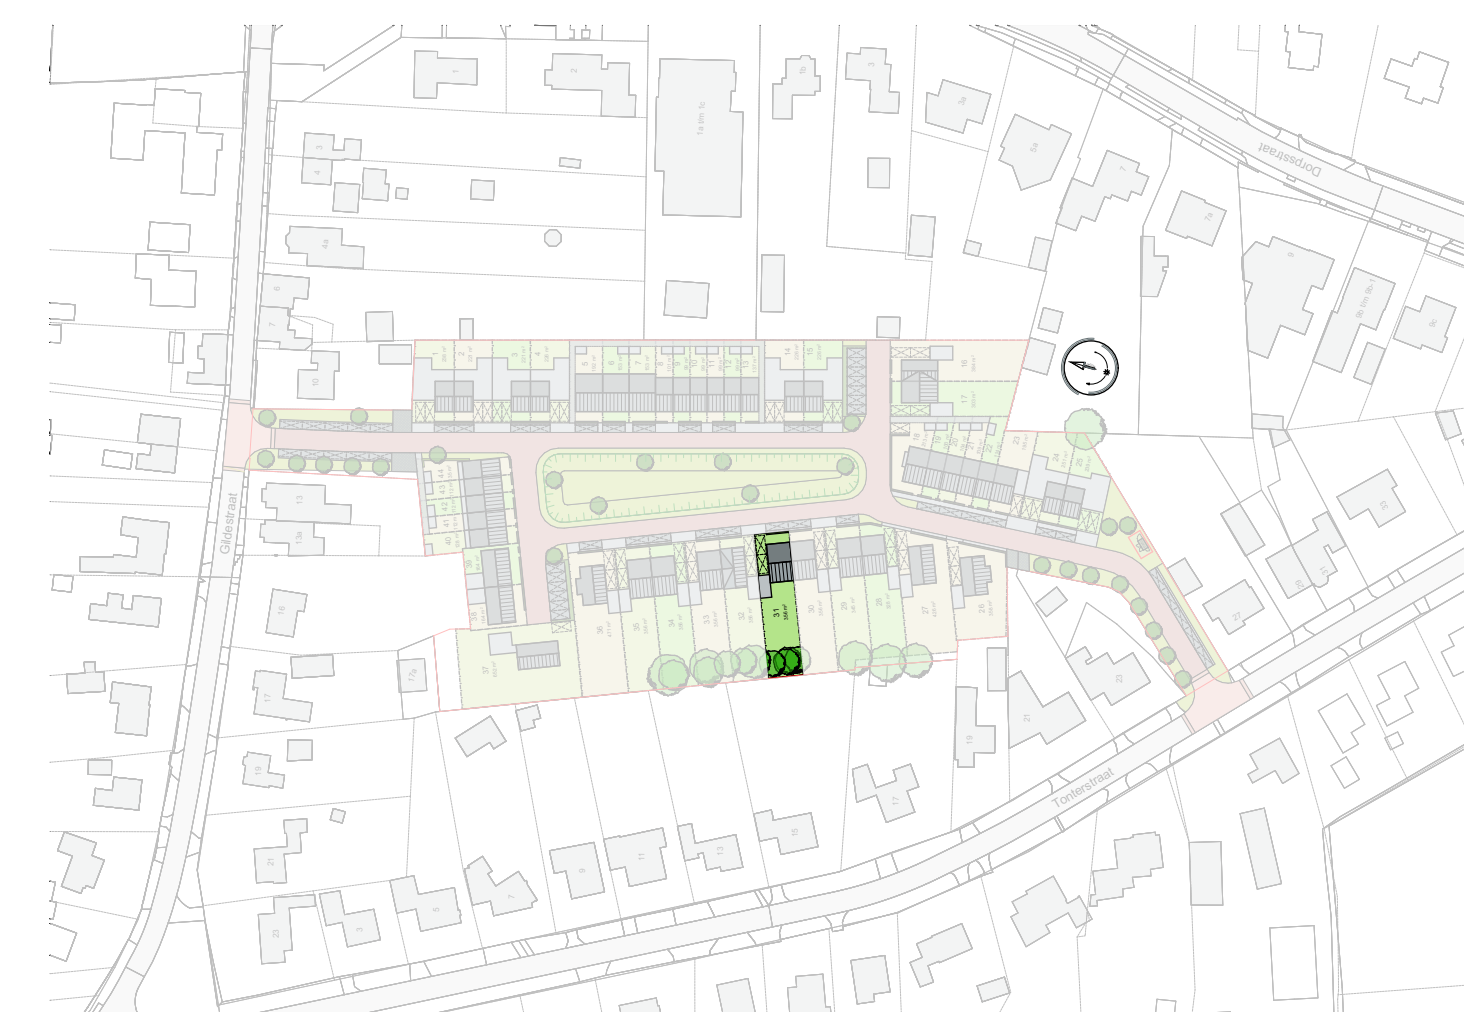


Project: 44 woningen te Riethoven

Werknummer: C19057
Tekeningnummer: VK-31
Woningtype: Tweekapper XL Kavel 31

Fase: Verkoop
Status: Definitief

Schaal: Plattegronden 1:50 / Gevels & Doorsnede 1:100
Datum: 15-12-2023

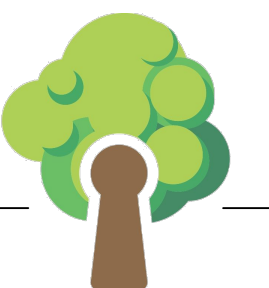

Achter De Sleutel