



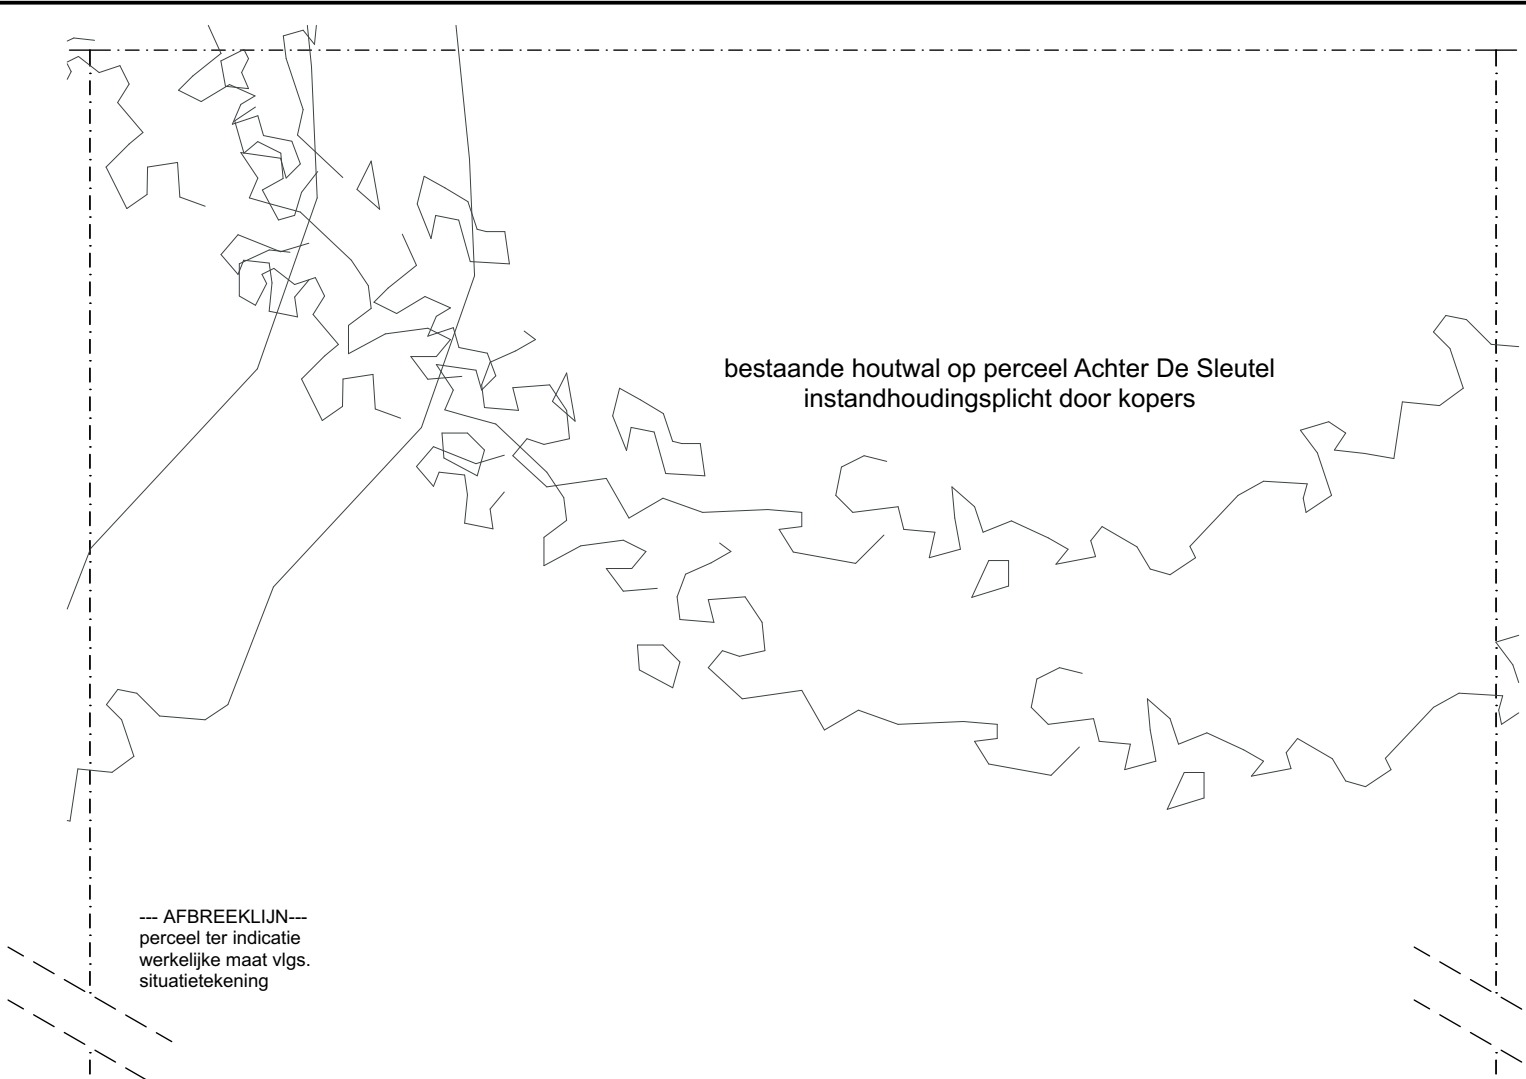

BOUWKUNDIG

- metselwerk volgens materiaalstaat
- metselwerk volgens materiaalstaat
- kalkzandsteen lijmblokken
- gasbeton
- isolatie volgens BENG-berekeningen
- tegelwerk vloer
- doucheputje
- douchedrain
- geluidwerende deur
- rookmelder NEN2555
- mechanische afvoer
- mechanische toevoer
- opstelplaats wasmachine
- opstelplaats wasdroger
- gevelrooster

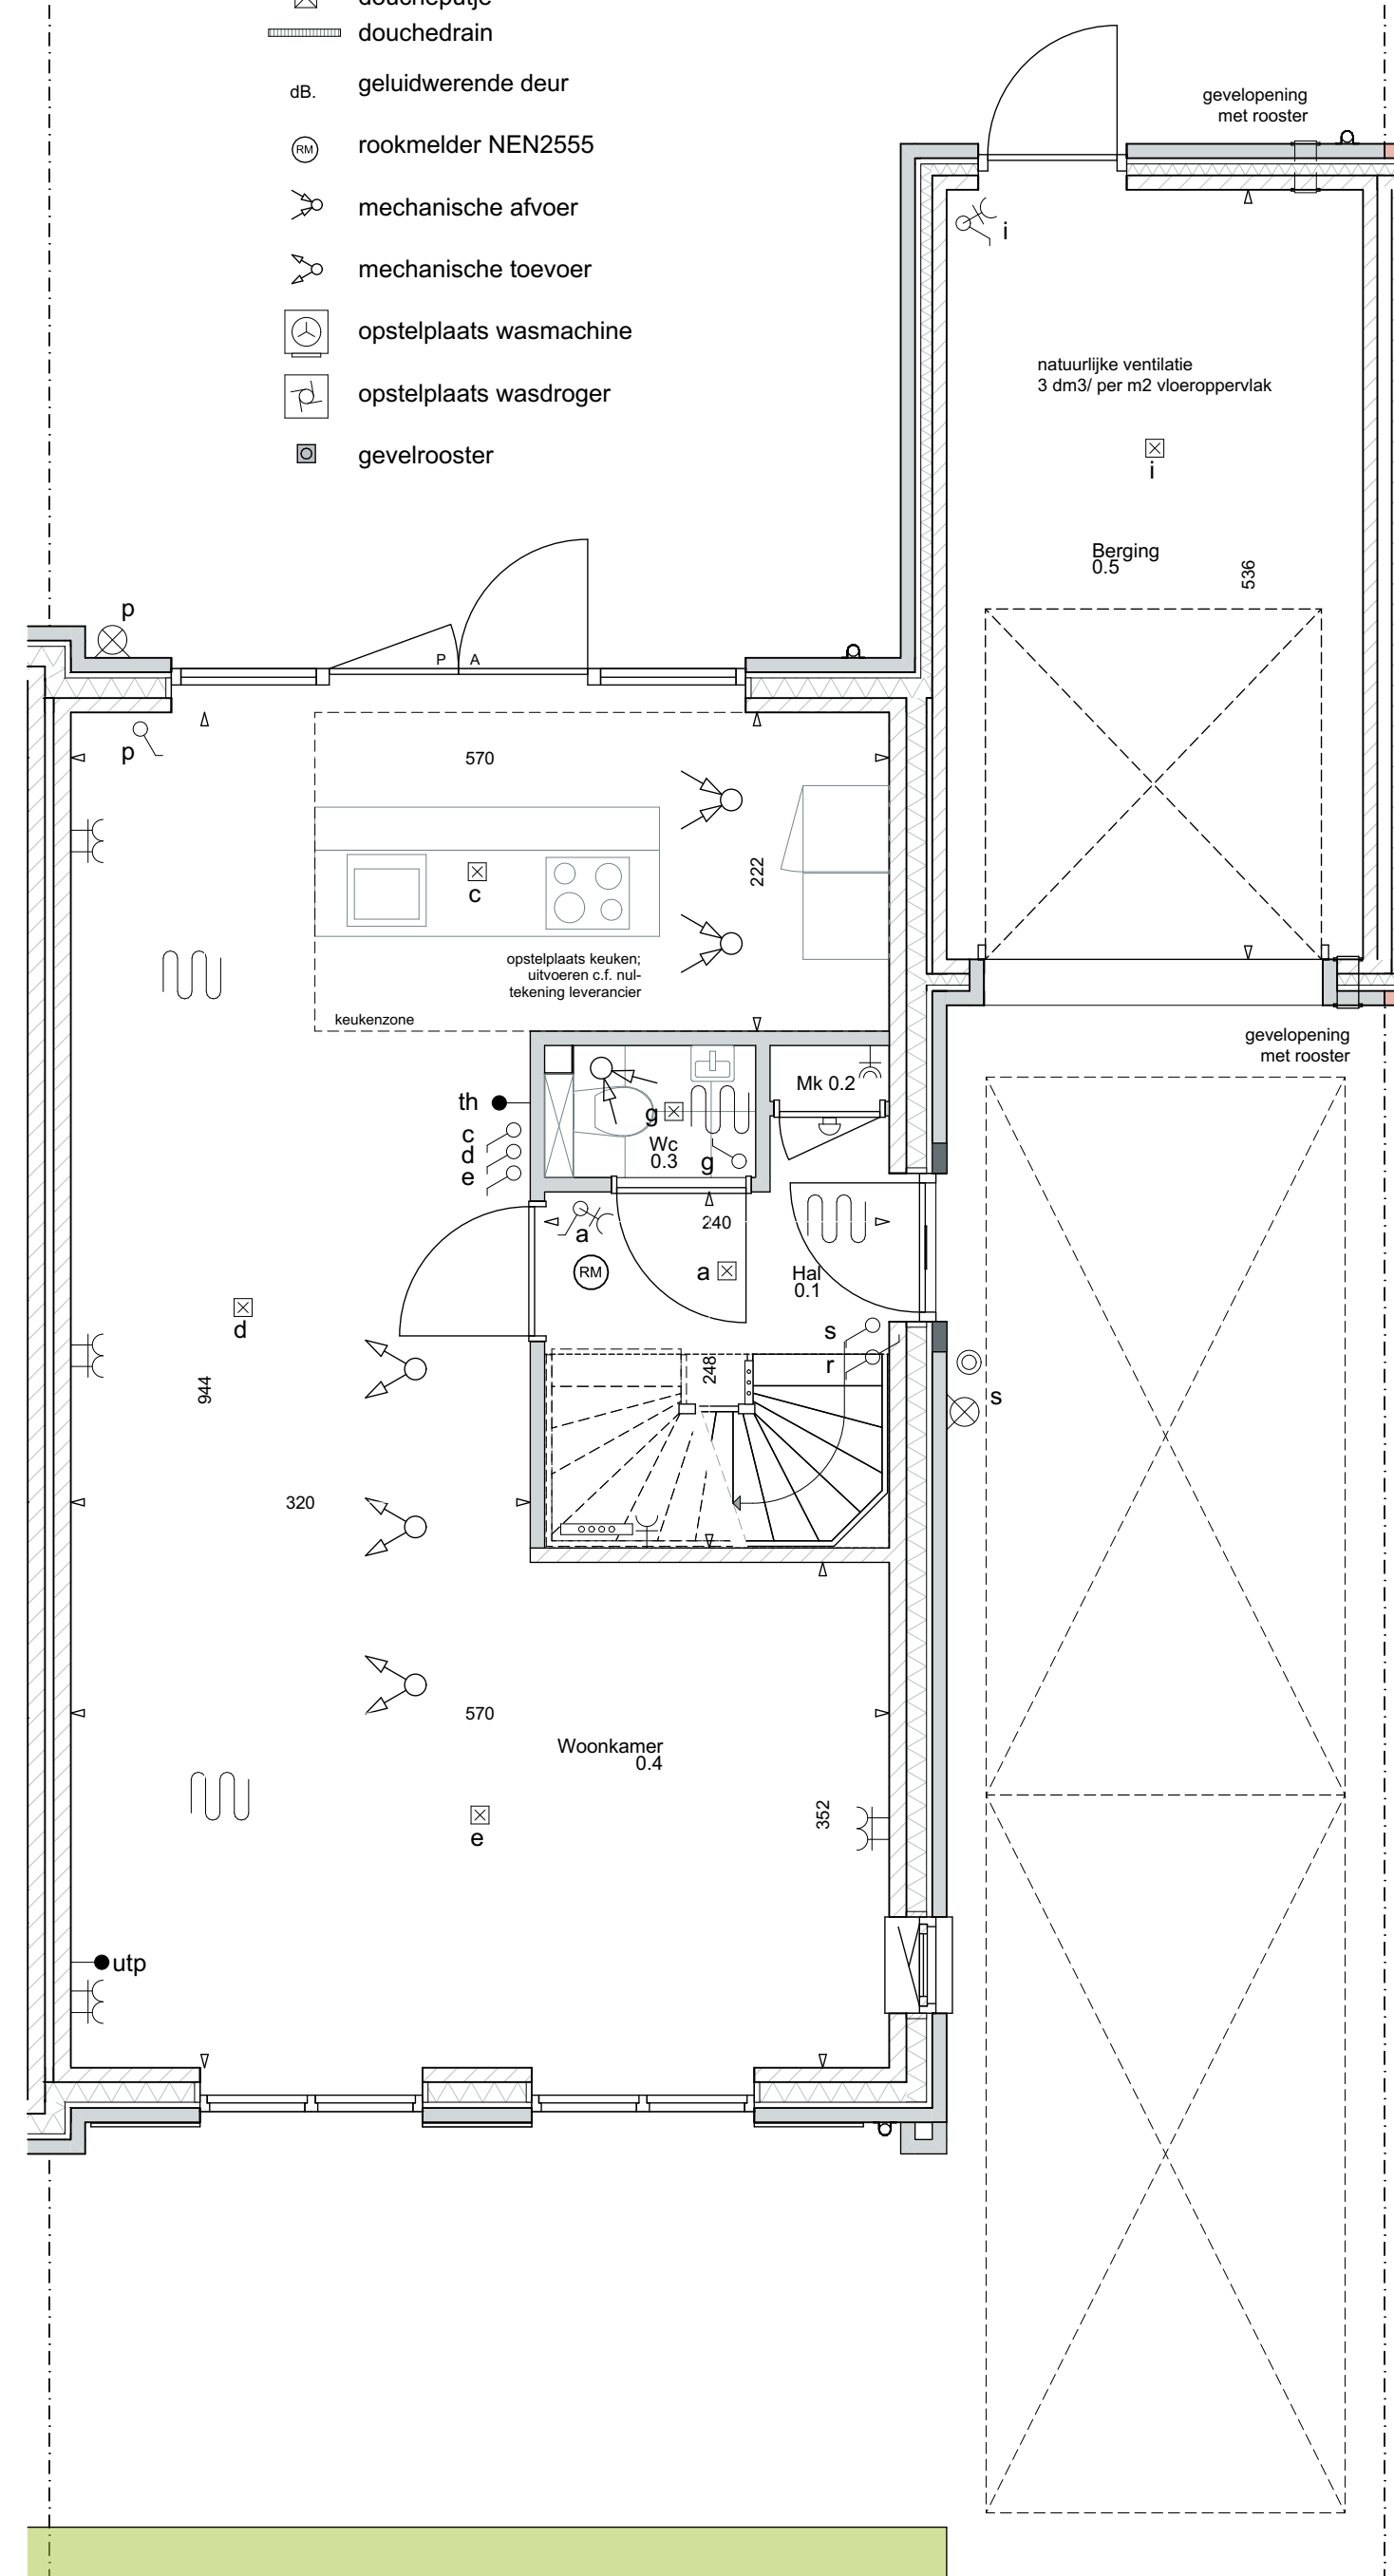

Begane grond



Voorgevel

Rechtergevel kavel 33

Achtergevel

ELEKTRA

- centraaldoos / plafondlichtpunt
- wandlichtpunt (excl. armatuur)
- bedrade aansluiting in doos
- schakelaar
- utp : data aansluiting Cat.5
- schakelaar + wandcontactdoos
- th : thermostaat
- wisselschakelaar
- mv : 3-standen schakelaar ventilatie
- omvormer
- omvormer PV-panelen
- loze leiding naar meterkast (blind afdekraam)
- vloerverwarming
- signaal bel
- vloerverwarming verdeler (indien buiten installatiezone)
- bel drukker
- radiator elektrisch
- enkele wandcontactdoos
- bediening zonwering
- dubbele wandcontactdoos (hor. geplaatst)
- dubbele wandcontactdoos (opbouw)


ALGEMEEN

De maatvoering op tekening is indicatief en kan afwijken, maten in centimeters. Indien deze maatvoering tussen wanden is aangegeven, is daarbij geen rekening gehouden met enige wandafwerking. De netto bruikbare maten bij oplevering kunnen een aantal centimeters van de genoemde bruto maten afwijken.


De opstelling van de keuken en aansluitingen in de keuken volgens de standaard keukentekening van de keukenleverancier.

De aangegeven elektrapunten/ventilatiepunten/radiatoren/knieschotten zijn indicatief. De exacte plaats wordt nader bepaald door de installateur(s) / keukenleverancier.


Dubbele tuindeuren (indien van toepassing) A = actieve deur P = passieve deur

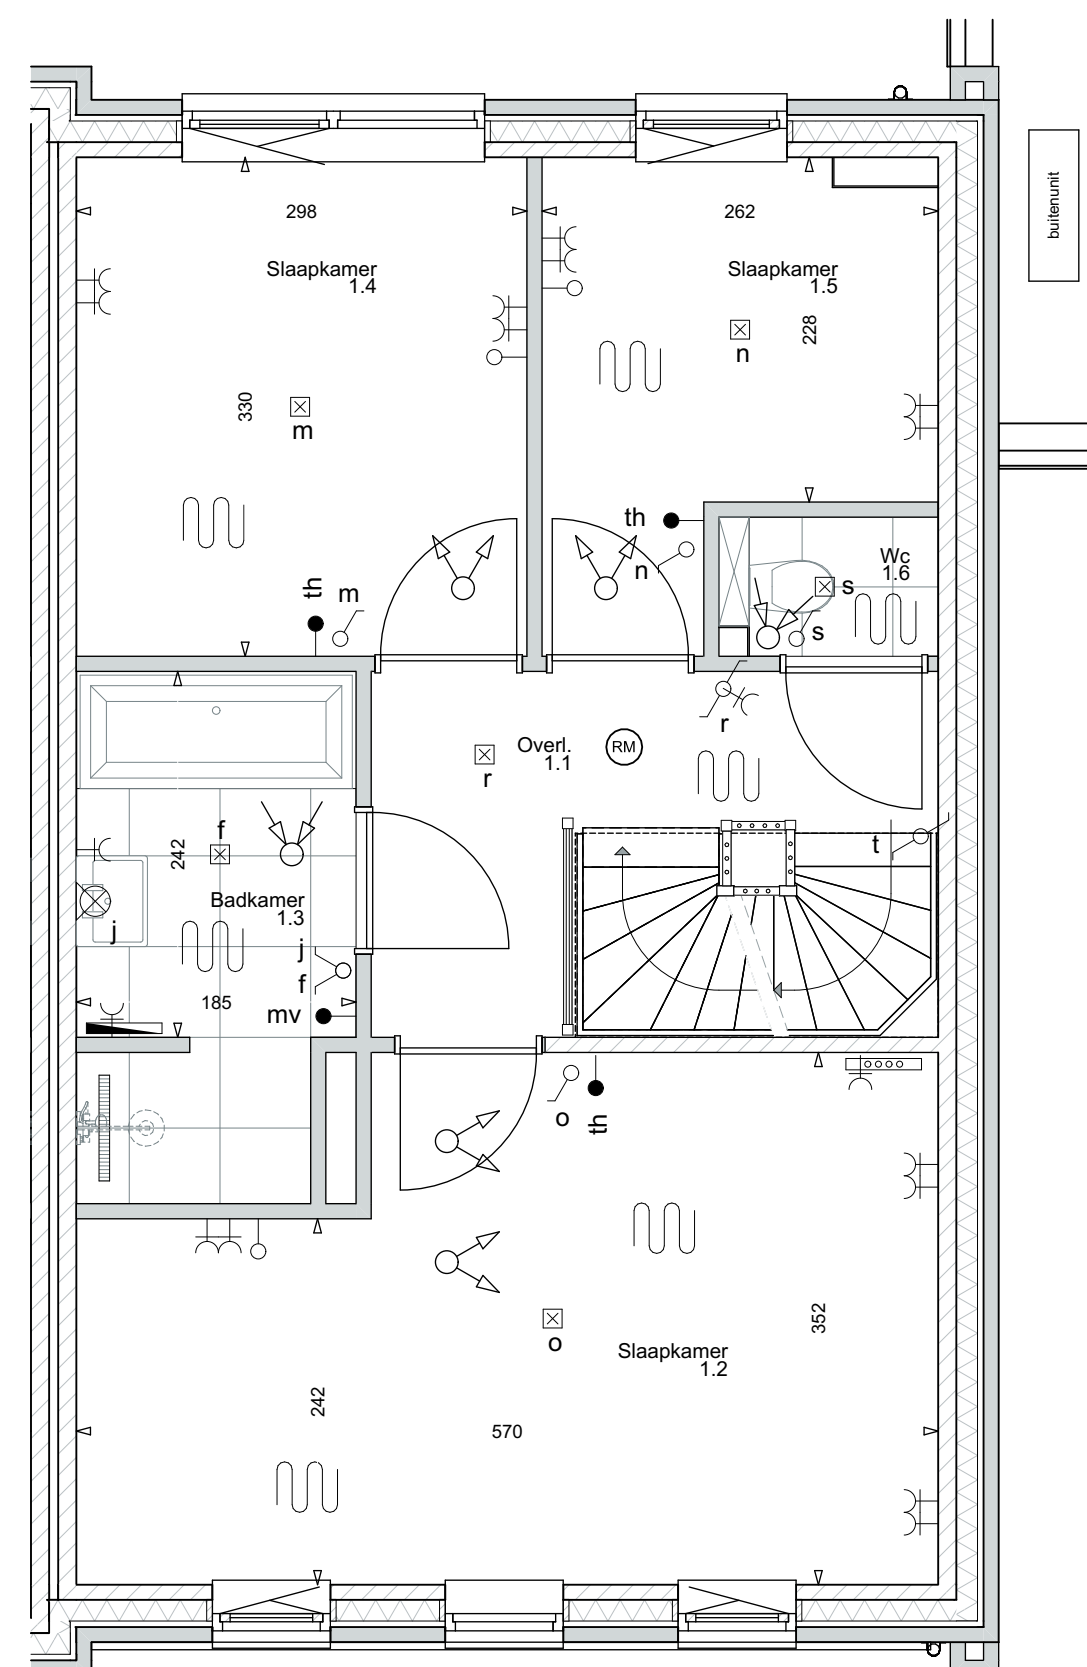

1e verdieping

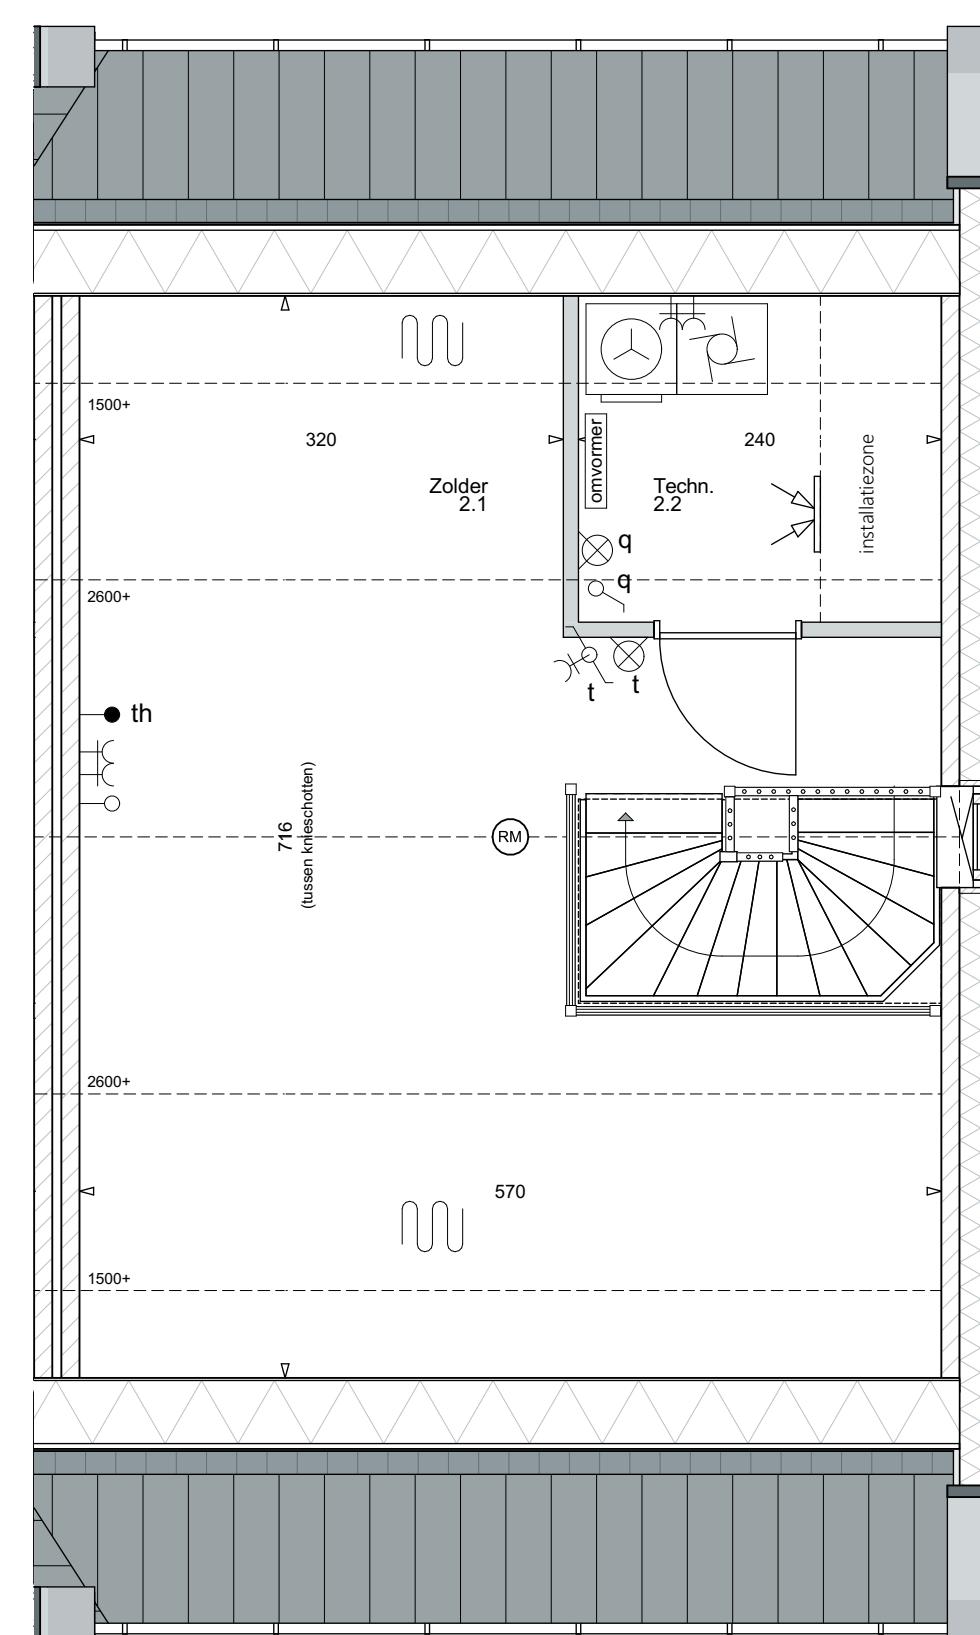

Zolder

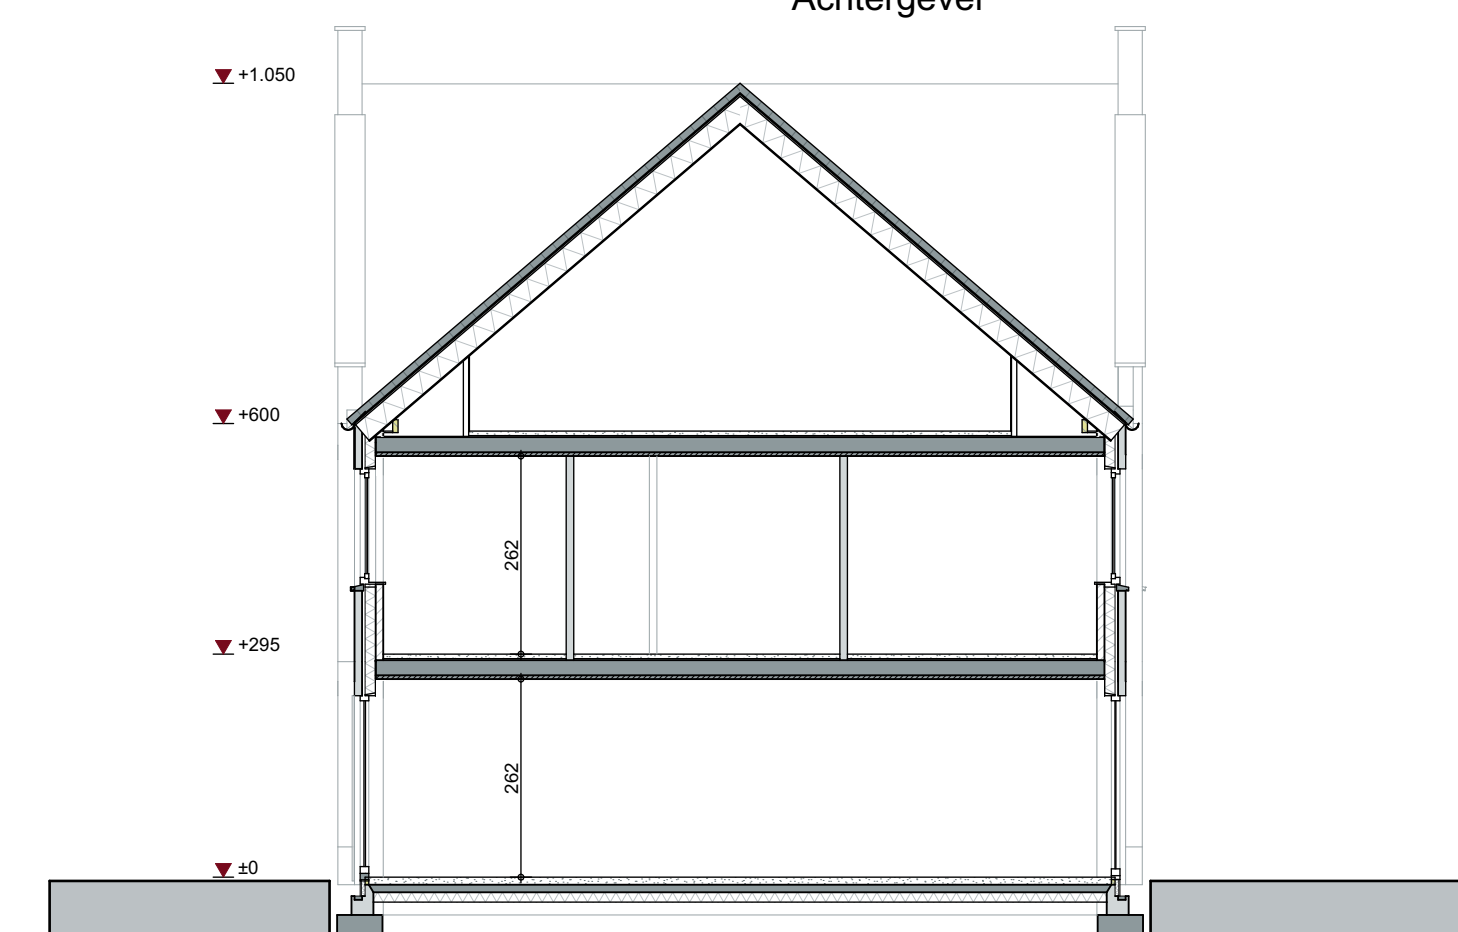

Doorsnede

0 5 10 m

SCHAAL GEVELS

0 5

SCHAAL PLATTEGRONDEN



Project: 44 woningen te Riethoven

Werknummer: C19057

Tekeningnummer: VK-33


Woningtype: Tweekapper XL Kavel 33

Fase: Verkoop

Status: Definitief

Schaal: Plattegronden 1:50 / Gevels & Doorsnede 1:100

Datum: 15-12-2023

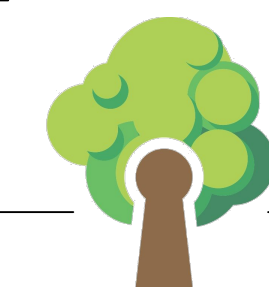

Achter De Sleutel



Straatbeeld